

SZABOLCS-SZATMÁR-BEREG MEGYE TERÜLETRENDEZÉSI TERVE

MEGBÍZÓ
SZABOLCS-SZATMÁR-BEREG MEGYEI
ÖNKORMÁNYZAT

Seszták Oszkár, a megyei közgyűlés elnöke
Mészáros János, mb. megyei főépítész
Dávidai Józsefné, területfejlesztési és
területrendezési referens

FELELŐS TERVEZŐK
Koszorú Lajos, Város-Teampannon Kft.
TR 01-1346
Lázár Tibor, Környezetterv Kft.
TR 01-5041

TERVEZŐK
Szántó Katalin, Város-Teampannon Kft.
TR 01-2054
Tábori Attila, Város-Teampannon Kft.
TR 01-0402

Generátortervező: Város-Teampannon Kft.
Tervező: Környezetterv Kft., FOMTERV ZRt.

2011.

GAZDASÁGFEJLESZTÉS TÉRSÉGEI ÉS TÉRSÉGI JELENTŐSÉGŰ KÖZPONTJAI


- 2. melléklet 1. pontja a 147/2011. (XI. 30.) önkormányzati határozathoz -

SZABÁLYOZÁSI ELEMEL


- IP** Minősített ipari park
www.rdg.gov.hu/tervezes/tervezes.html
- IP** Minősített meglévő és tervezett intermodális
logisztikai szolgáltató központ
www.munkacsfele.hu/tervezes/tervezes.html
- E** Meglévő és tervezett országos és térségi
jelentőségű erőművek
- Nyíregyháza regionális alközpont
- Mátészalka megyei alközpont
- Meglévő és tervezett egyéb térségi
jelentőségű gazdasági központ-város,
településegyséftes


ALAPTÉRKÉPI JELEK


- Települési terület
- Gyorsforgalmi út
- Főút
- Vasútvonal
- Országhatár / Megyehatár
- Települési közigazgatási határ
- Vízfelületek, vízfolyások

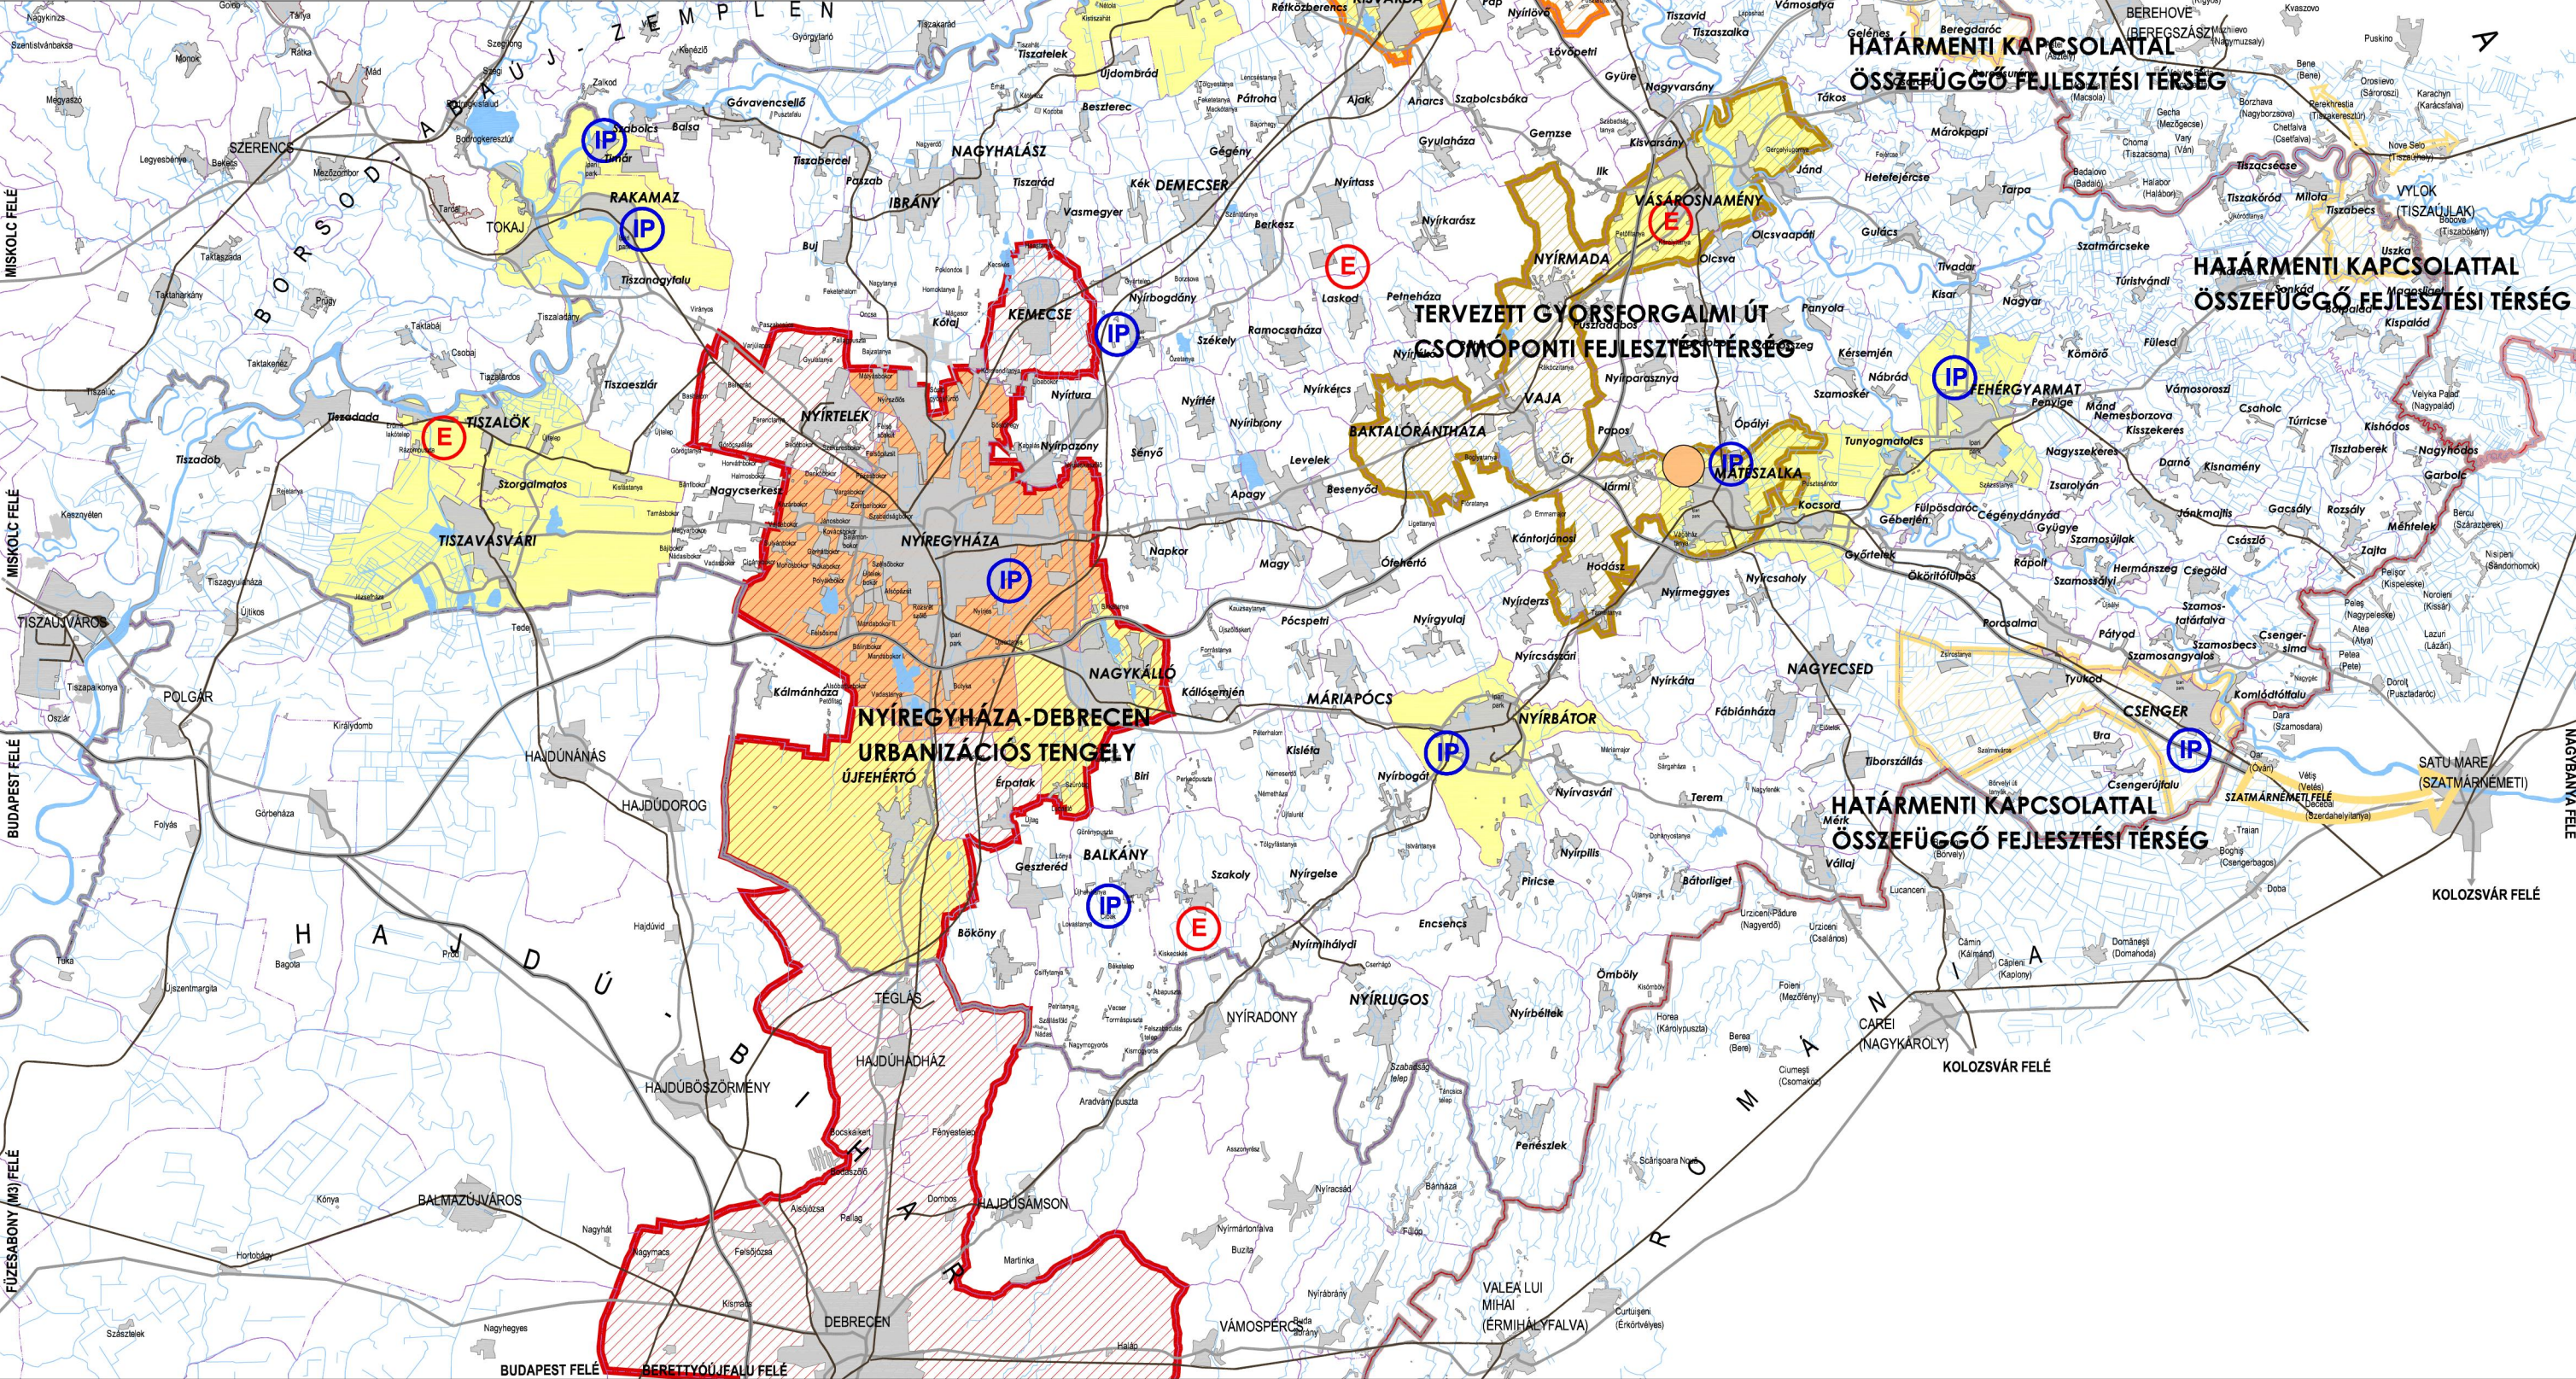


SZABOLCS-SZATMÁR-BEREG MEGYE TERÜLETRENDEZÉSI TERVE	
MEGBÍZÓ SZABOLCS-SZATMÁR-BEREG MEGYEI ÖNKORMÁNYZAT Seszták Oszkár, a megyei közgyűlés elnöke Mészáros János, mb. megyei főépítész Dálya Józsefné, területfejlesztési és területrendezési referens	TURIZMUSFEJLESZTÉS TÉRSÉGEI ÉS TÉRSÉGI JELENTŐSÉGŰ KÖZPONTJAI - 2. melléklet 2. pontja a 147/2011. (Xl. 30.) önkormányzati határozathoz -
	SZABÁLYOZÁSI ELEMÉK Meglévő/tervezett térségi jelentőségű turisztikai szolgáltató központ Kultúrális és/vagy rendezvényturisztikai központ Komplex tájgazdálkodás keretében fejlesztendő természetközeli illetve tanyás turizmus térsége Tisza-parti turizmus kiemelten fejlesztendő térsége Városi turizmus térségi központjai Személyiahányó és/vagy sportkikötő
FELELŐS TERVEZŐK Koszorú Lajos, Város-Teampannon Kft. TR 01-1346 Lázár Tibor, Környezetterv Kft. TR 01-5041 TERVEZŐK Szántó Katalin, Város-Teampannon Kft. TR 01-2054 Tábori Anikó, Város-Teampannon Kft. TR 01-0402	Generáltervező: Város-Teampannon Kft. Tervező: Környezetterv Kft., FÖMTERV Zrt. 2011.

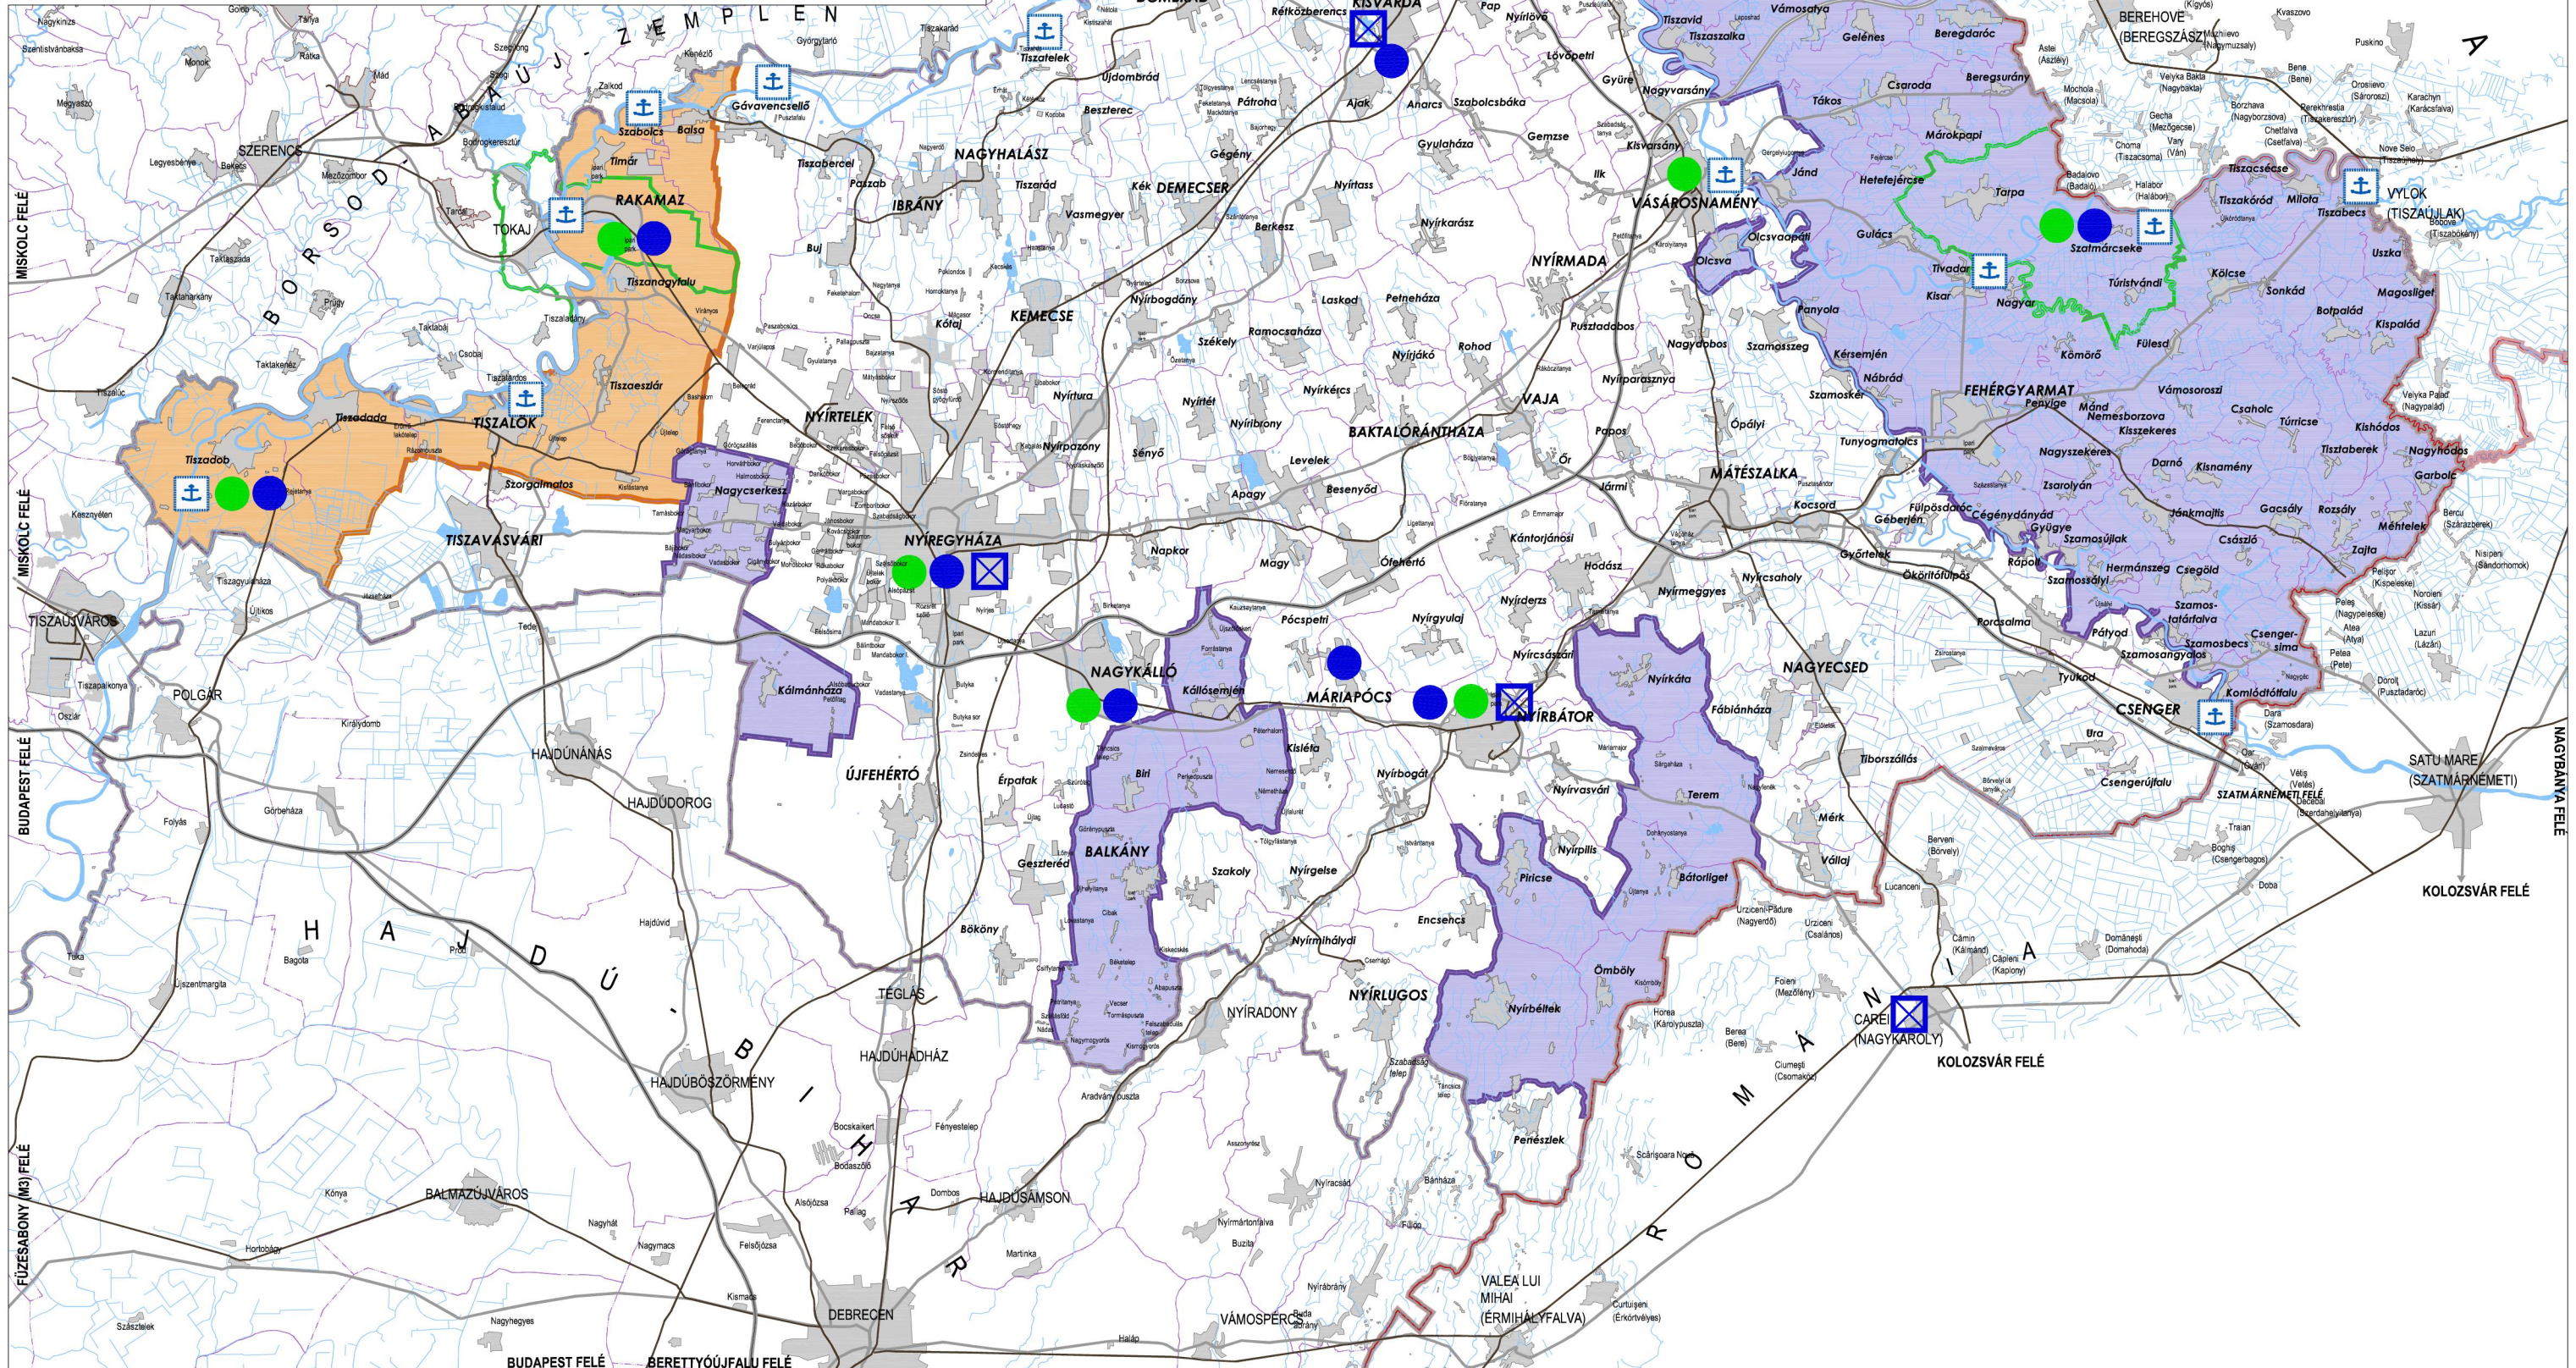

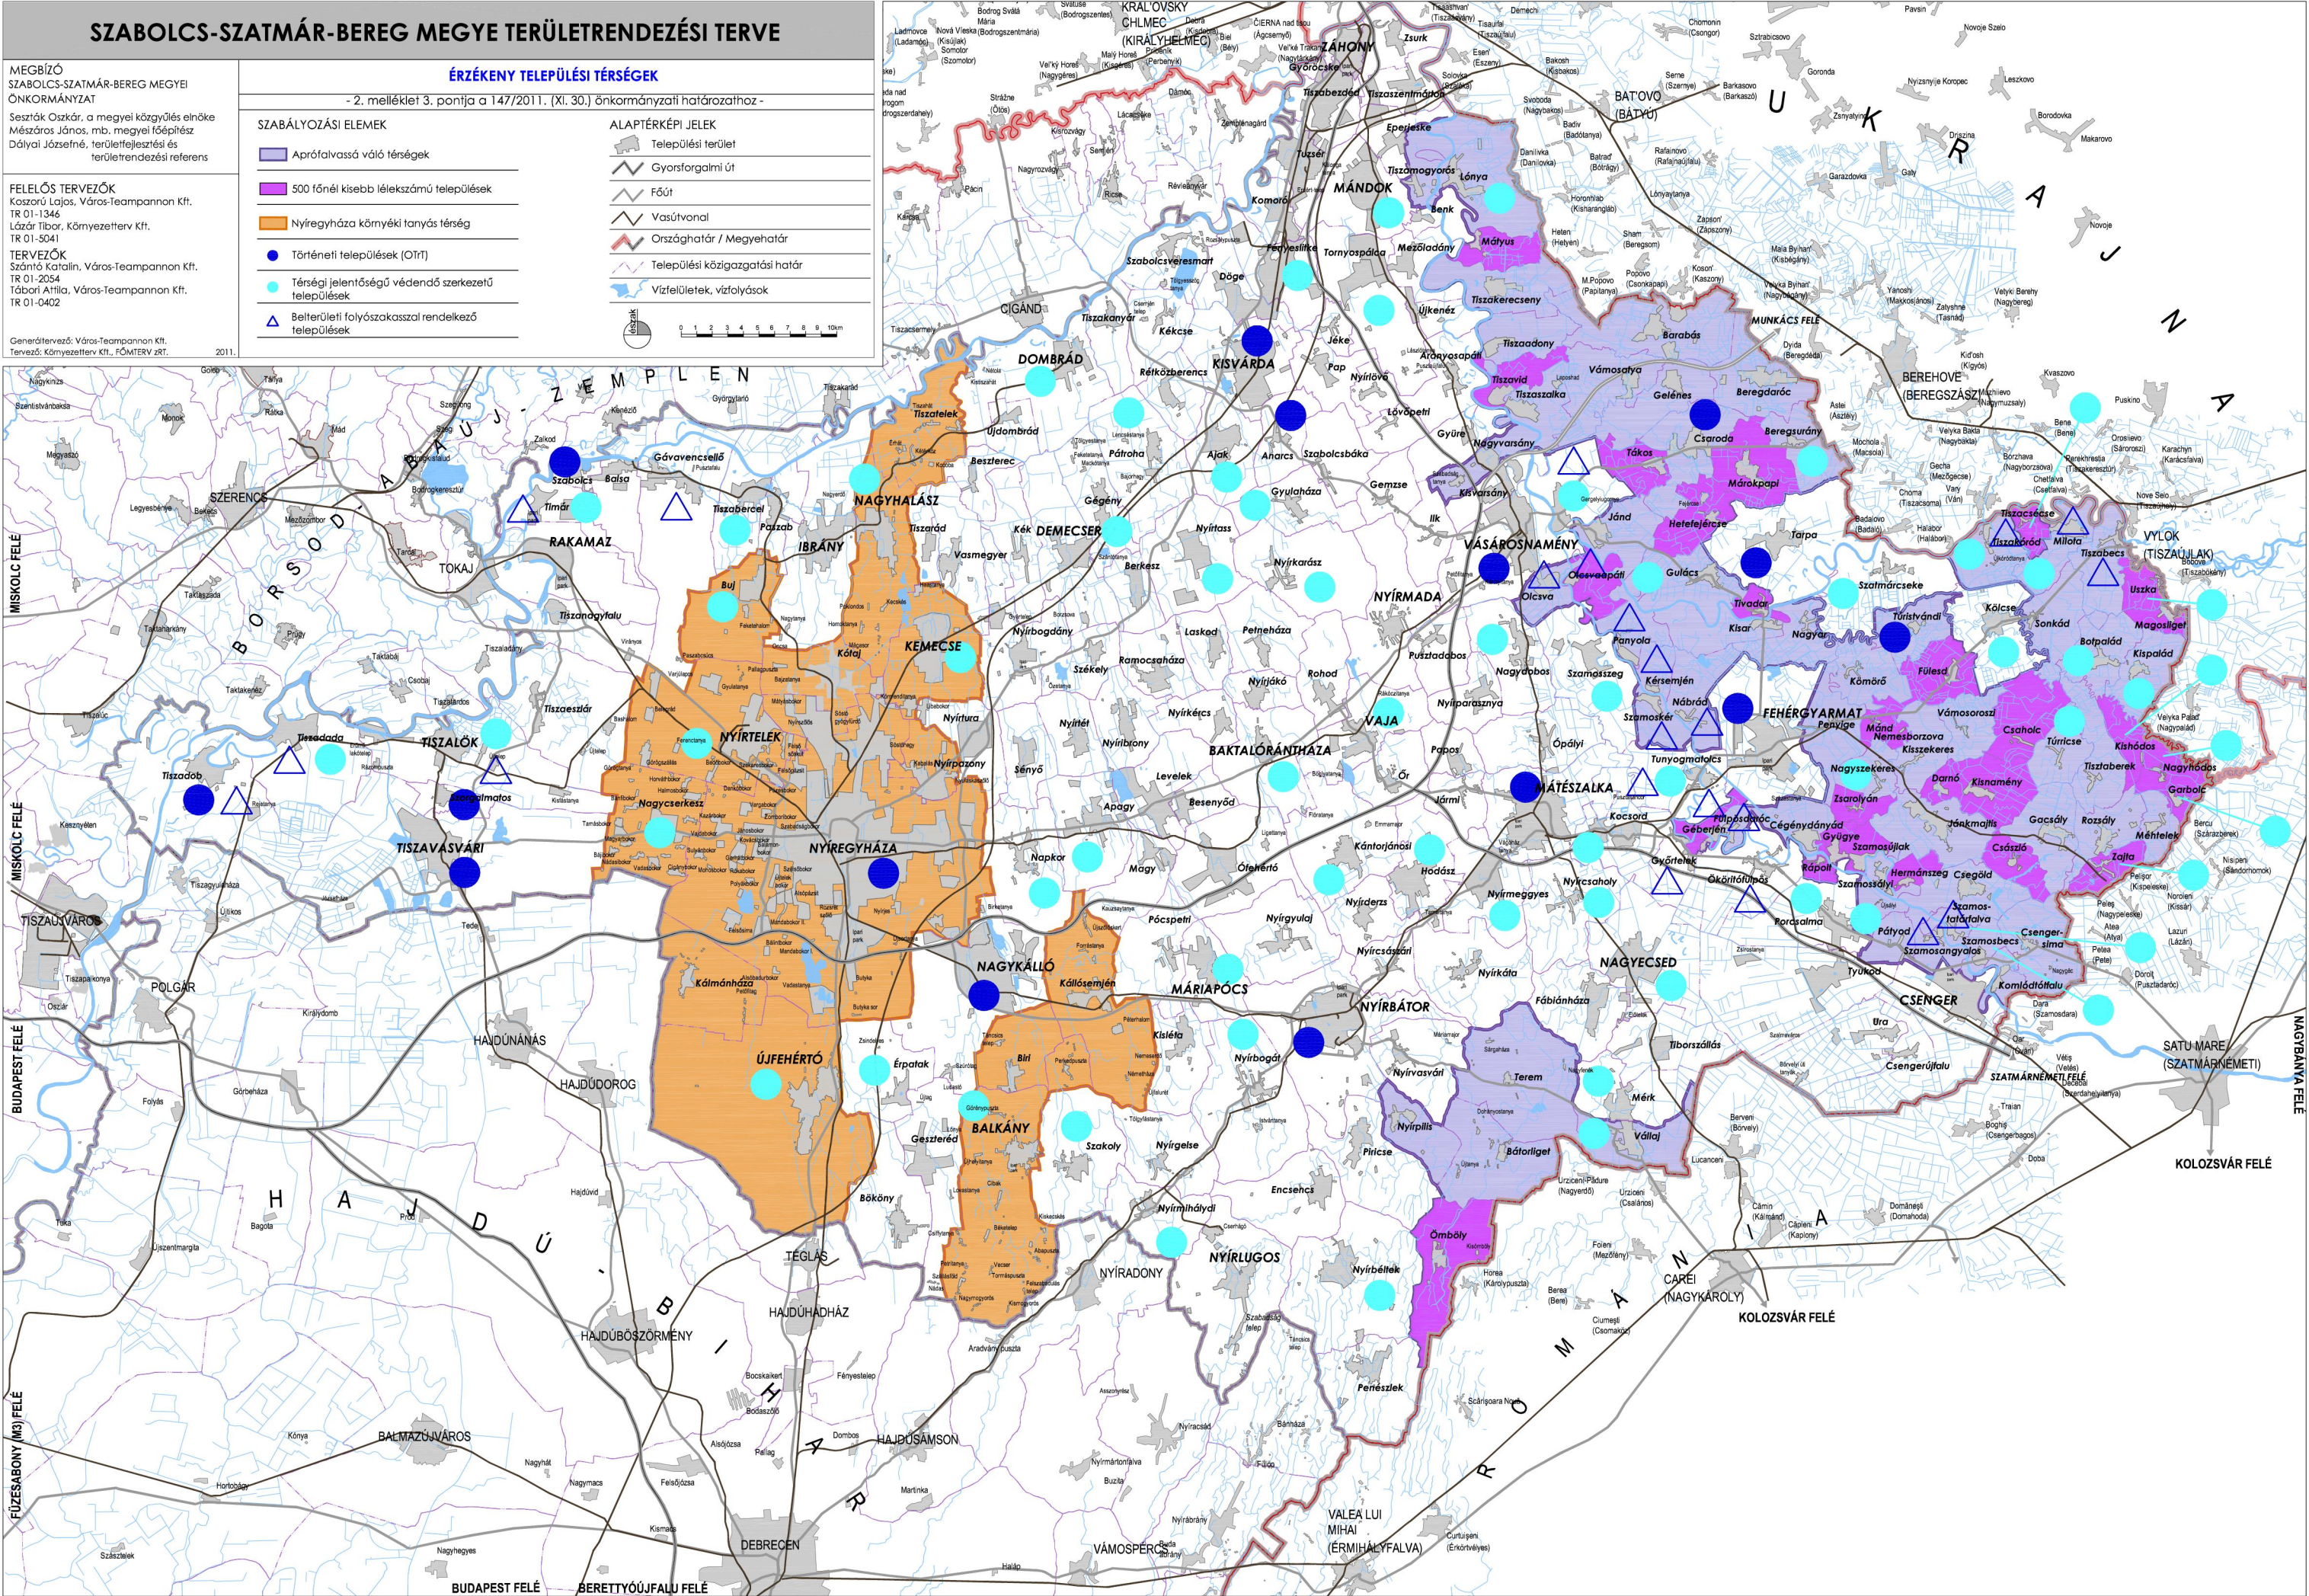


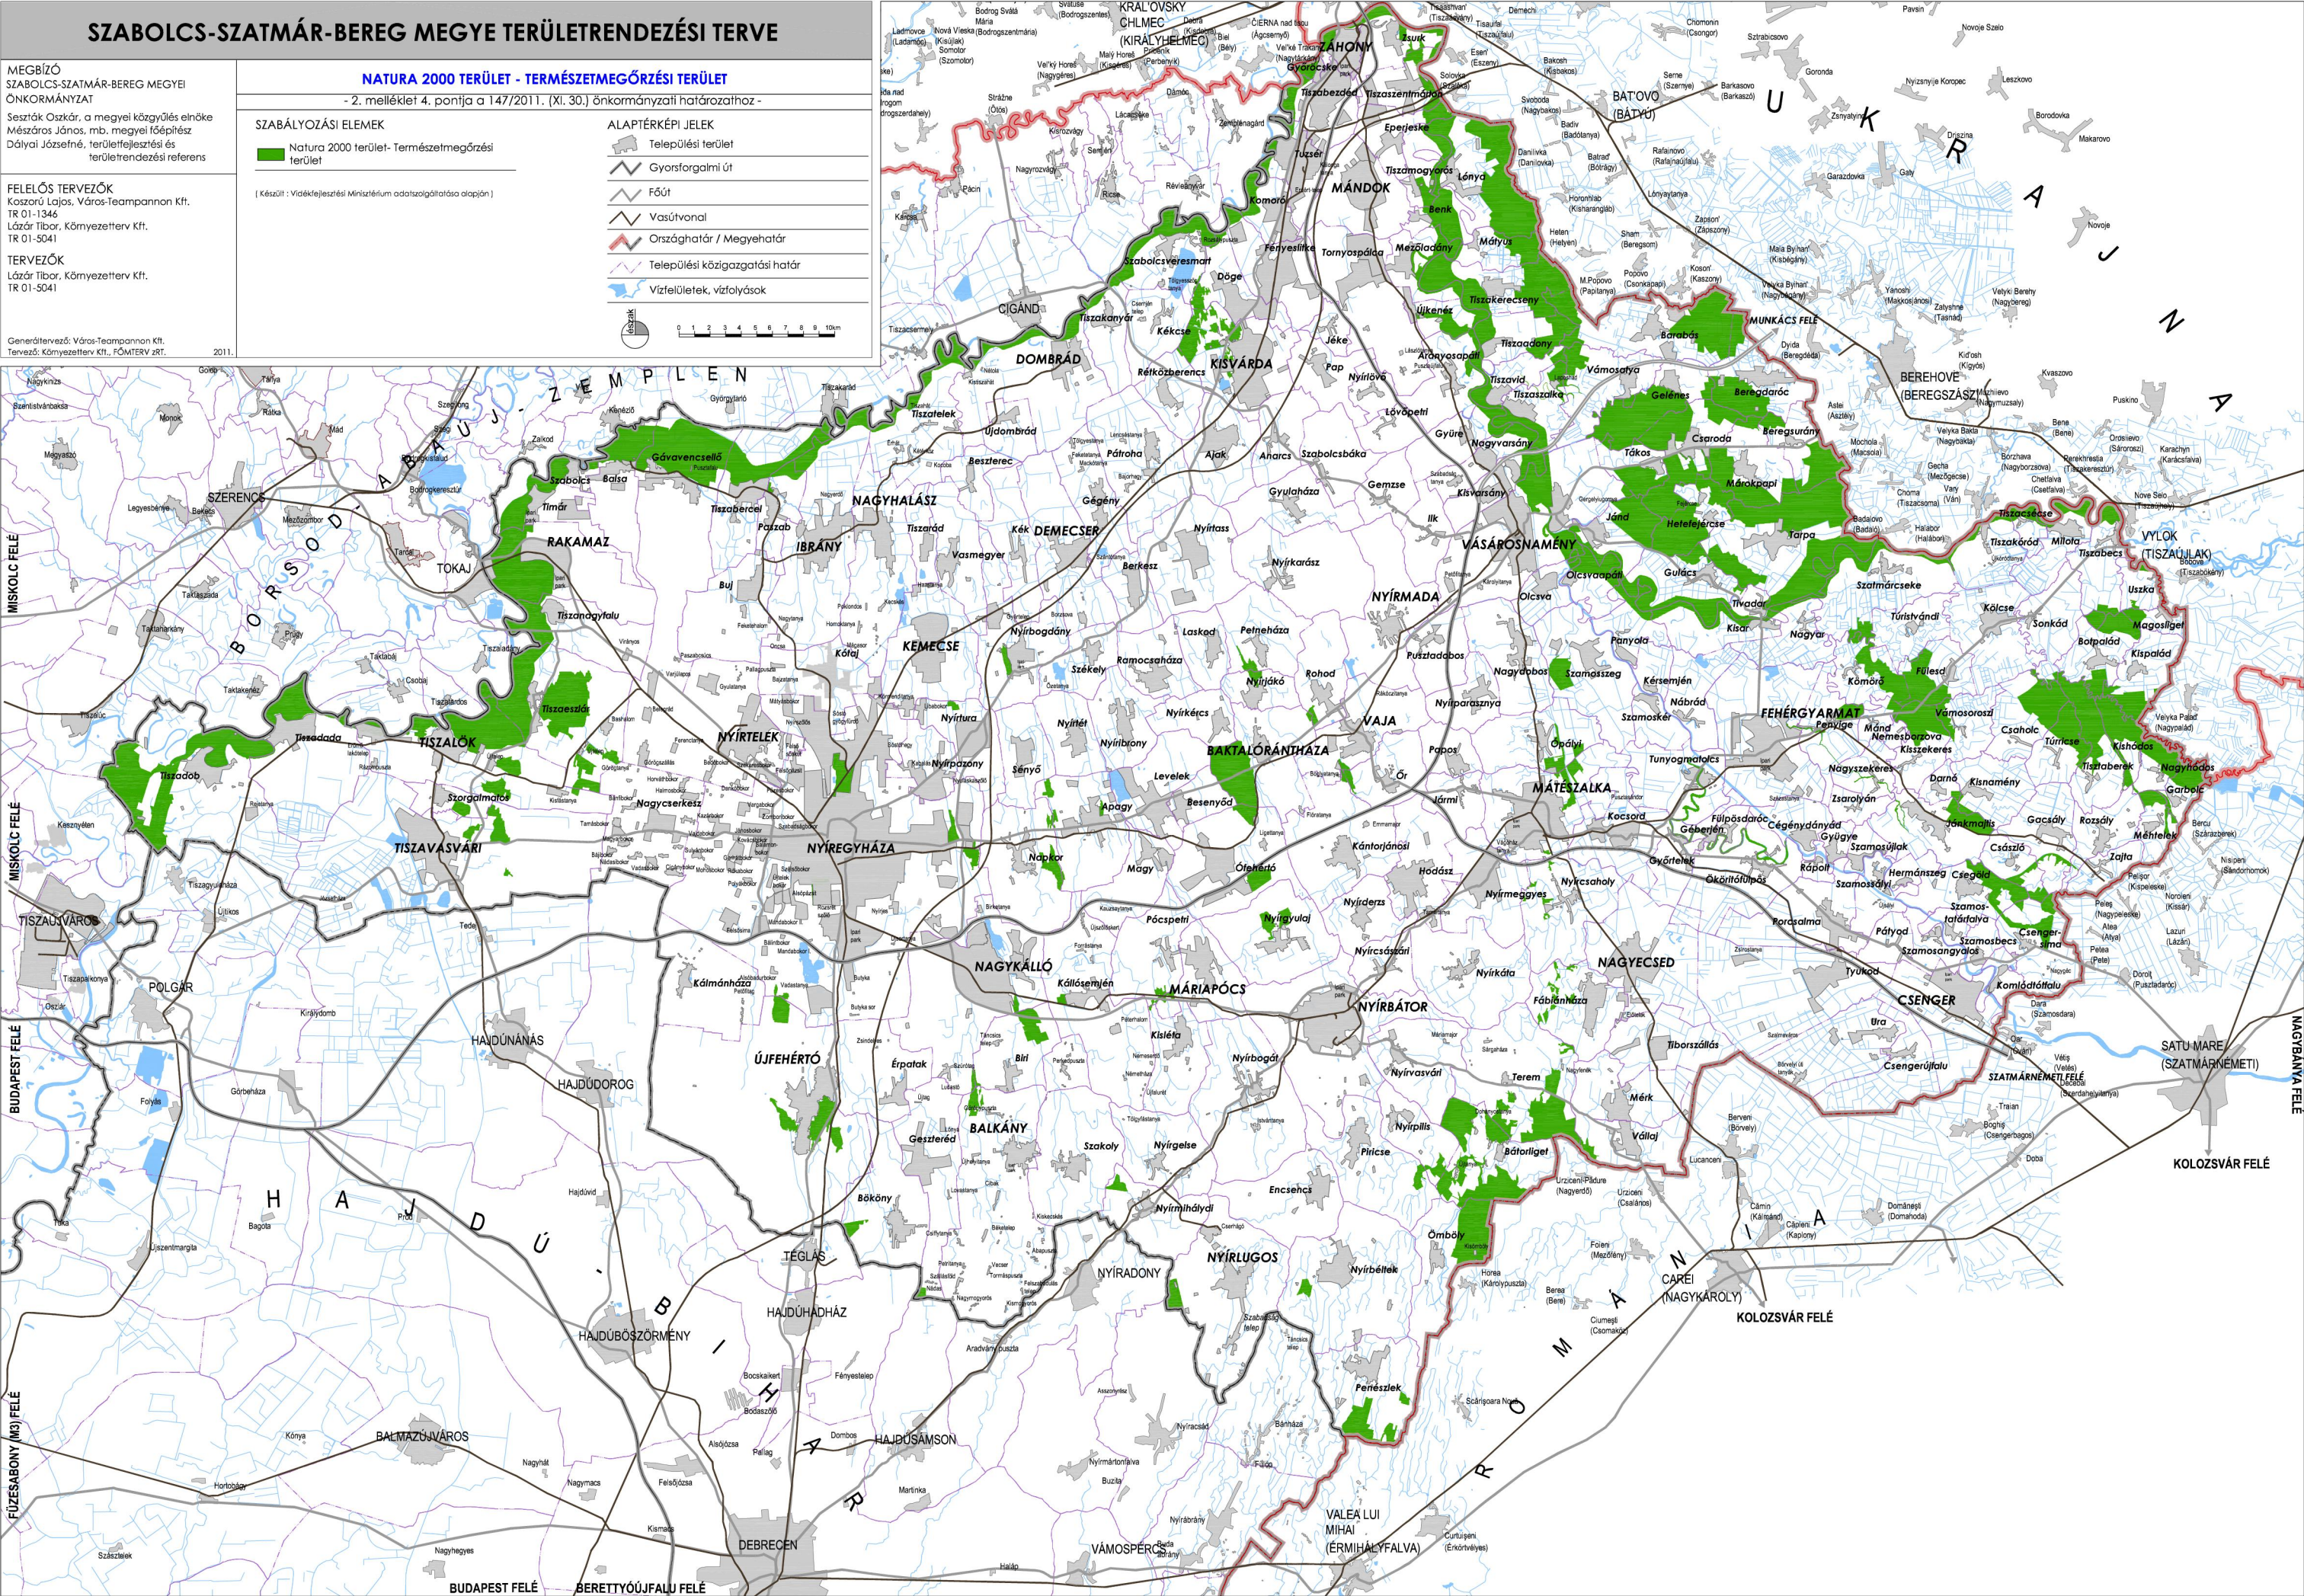


SZABOLCS-SZATMÁR-BEREG MEGYE TERÜLETRENDEZÉSI TERVE	
MEGBÍZÓ SZABOLCS-SZATMÁR-BEREG MEGYEI ÖNKORMÁNYZAT Seszták Oszkár, a megyei közgyűlés elnöke Mészáros János, mb. megyei főépítész Dálya Józsefné, területfejlesztési és területrendezési referens	NATURA 2000 TERÜLET - KÜLÖNLEGES MADÁRVÉDELMI TERÜLET - 2.melléklet 5.pontja a 147/2011. (XI. 30.) önkormányzati határozathoz -
	SZABÁLYOZÁSI ELEMÉK Natura 2000 terület - Különleges madárvédelmi terület (Készült: Vízérfelvezetési Minisztérium adatfeldolgozása alapján)
FELELŐS TERVEZŐK Koszorú Lajos, Város-Teampannon Kft. TR 01-1346 Lázár Tibor, Környezeterv Kft. TR 01-5041	
TERVEZŐK Lázár Tibor, Környezeterv Kft. TR 01-5041	
Generáltervező: Város-Teampannon Kft. Tervező: Környezeterv Kft., FÖMTERV ZRT.	2011.

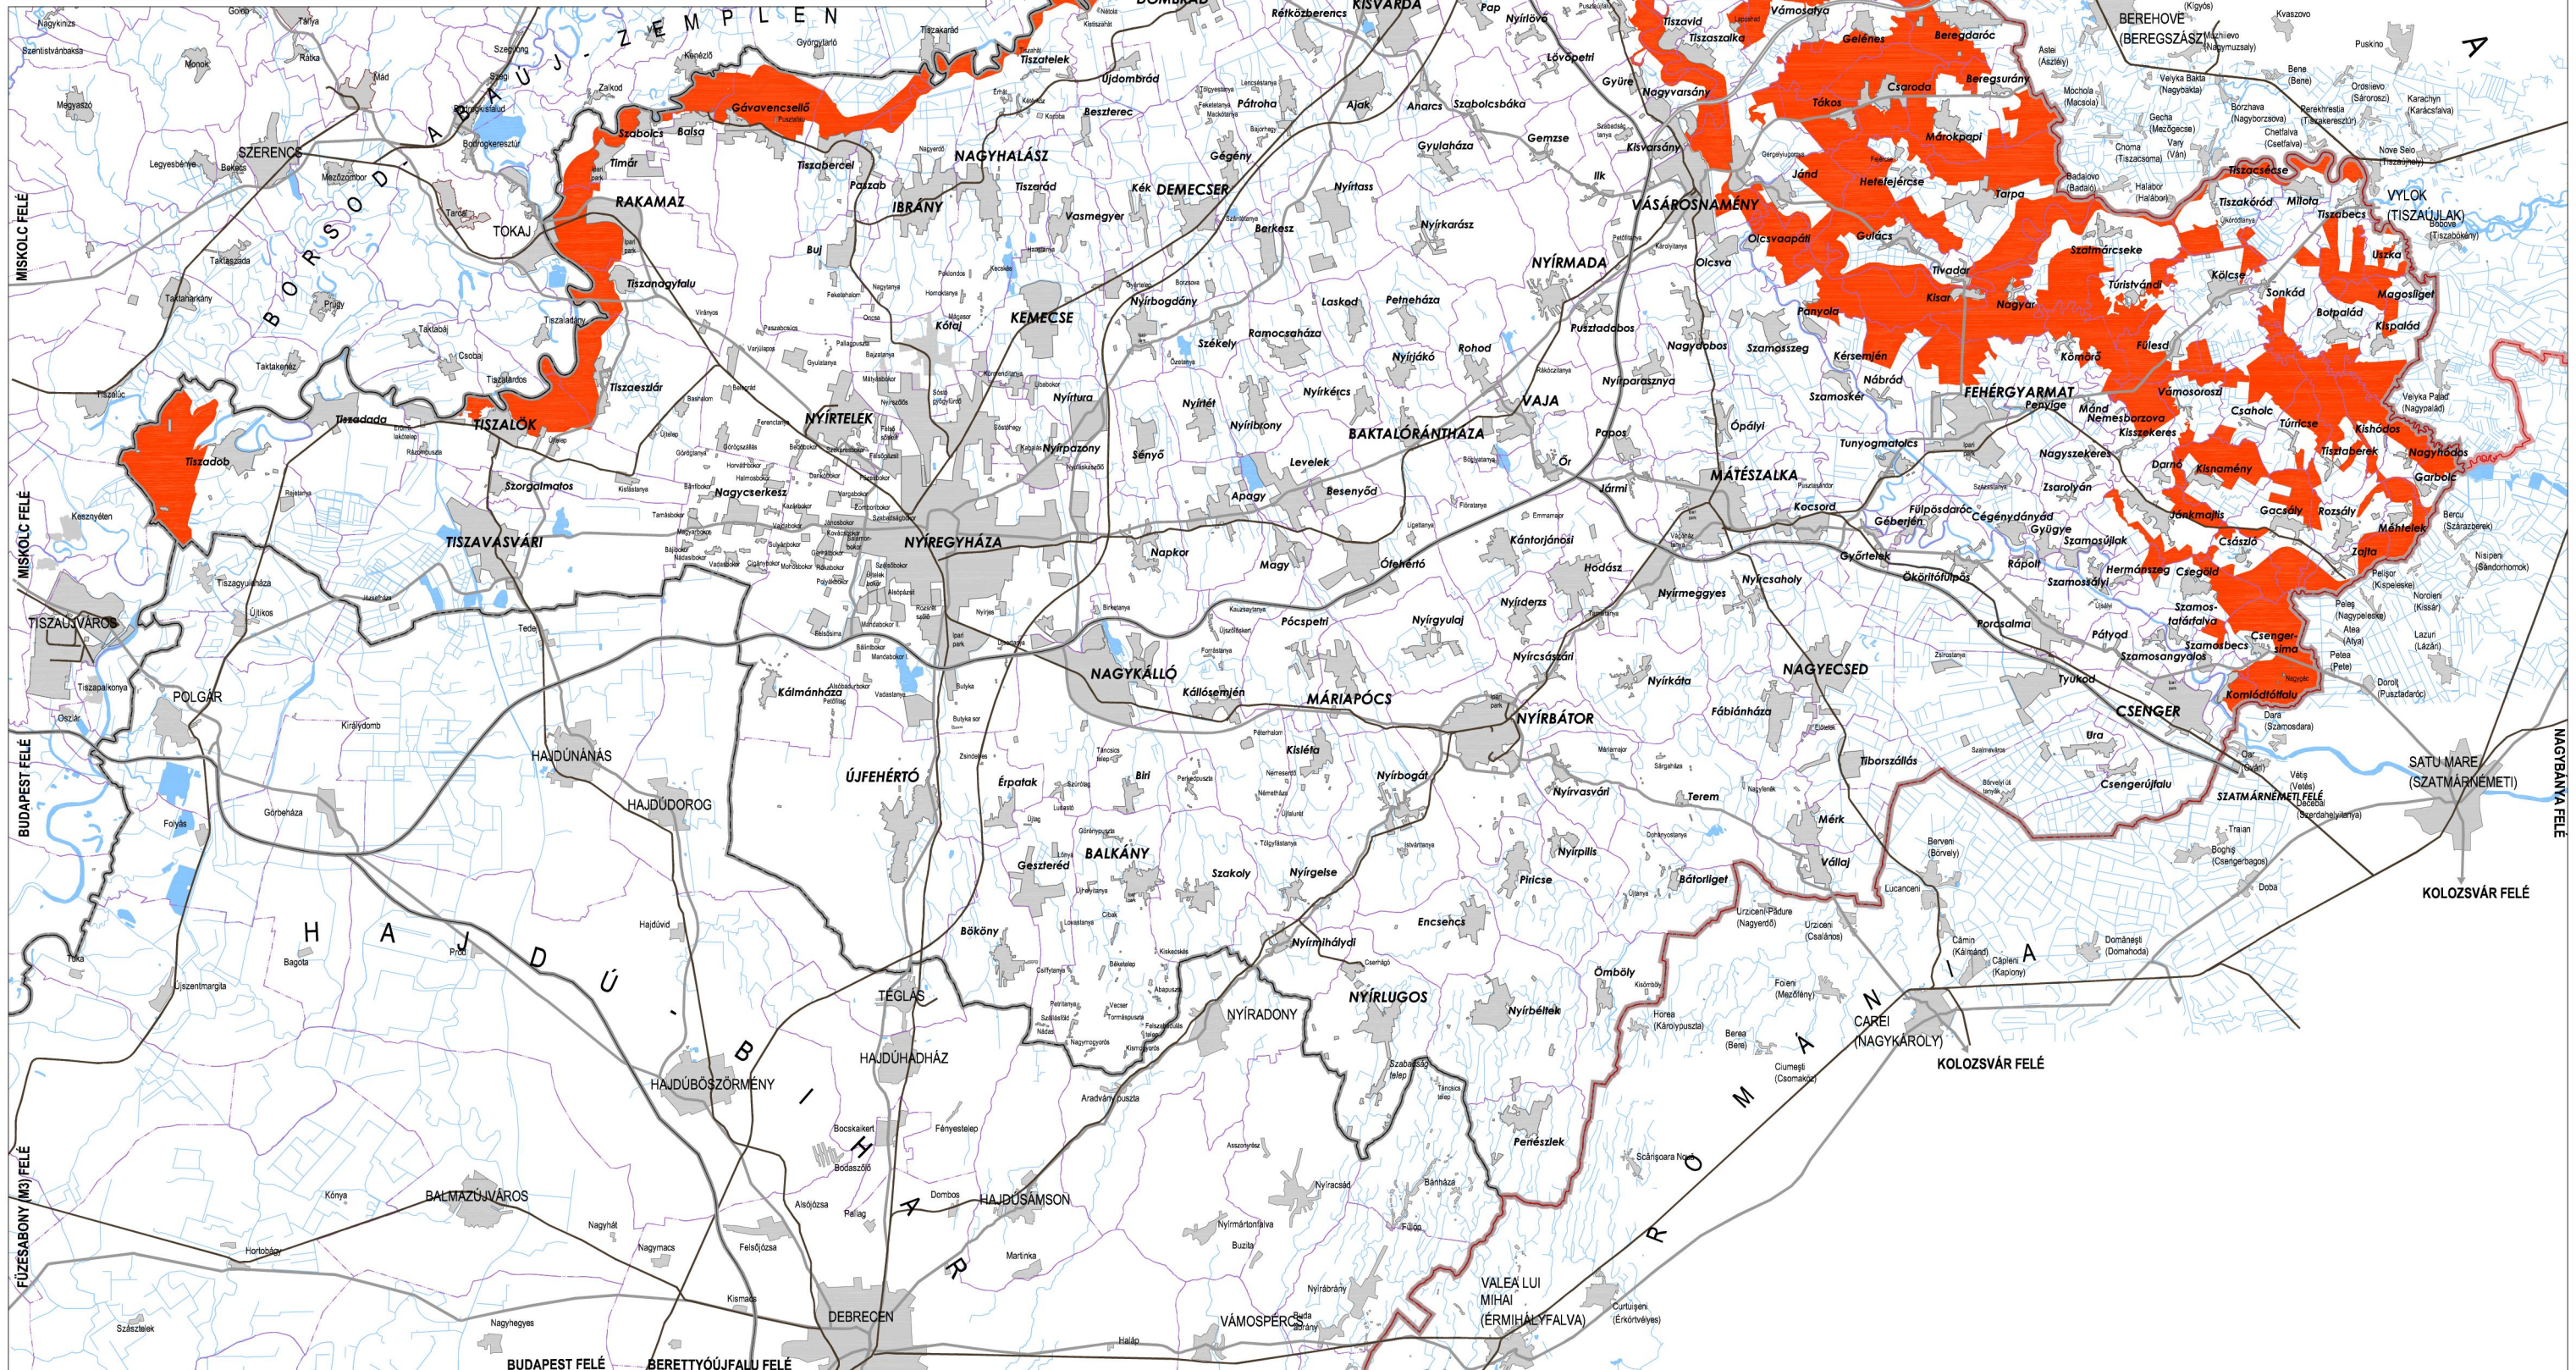


SZABOLCS-SZATMÁR-BEREG MEGYE TERÜLETRENDEZÉSI TERVE	
MEGBÍZÓ SZABOLCS-SZATMÁR-BEREG MEGYEI ÖNKORMÁNYZAT Seszták Oszkár, a megyei közgyűlés elnöke Mészáros János, mb. megyei főépítész Dályai Józsefné, területfejlesztési és területrendezési referens	MAGAS TERMÉSZETI ÉRTÉKŰ TERÜLET - 2. melléklet 6. pontja a 147/2011. (XI. 30.) önkormányzati határozathoz -
	SZABÁLYOZÁSI ELEMEK Magas Természeti Értékű Terület (Készült : a Vidékfejlesztési Minisztérium adatszolgáltatása alapján)
FELELŐS TERVEZŐK Koszorú Lajos, Város-Teampannon Kft. TR 01-1346 Lázár Tibor, Környezetterv Kft. TR 01-5041 TERVEZŐK Lázár Tibor, Környezetterv Kft. TR 01-5041	Generáltervező: Város-Teampannon Kft. Tervező: Környezetterv Kft., FÖMTERV ZRT. 2011.

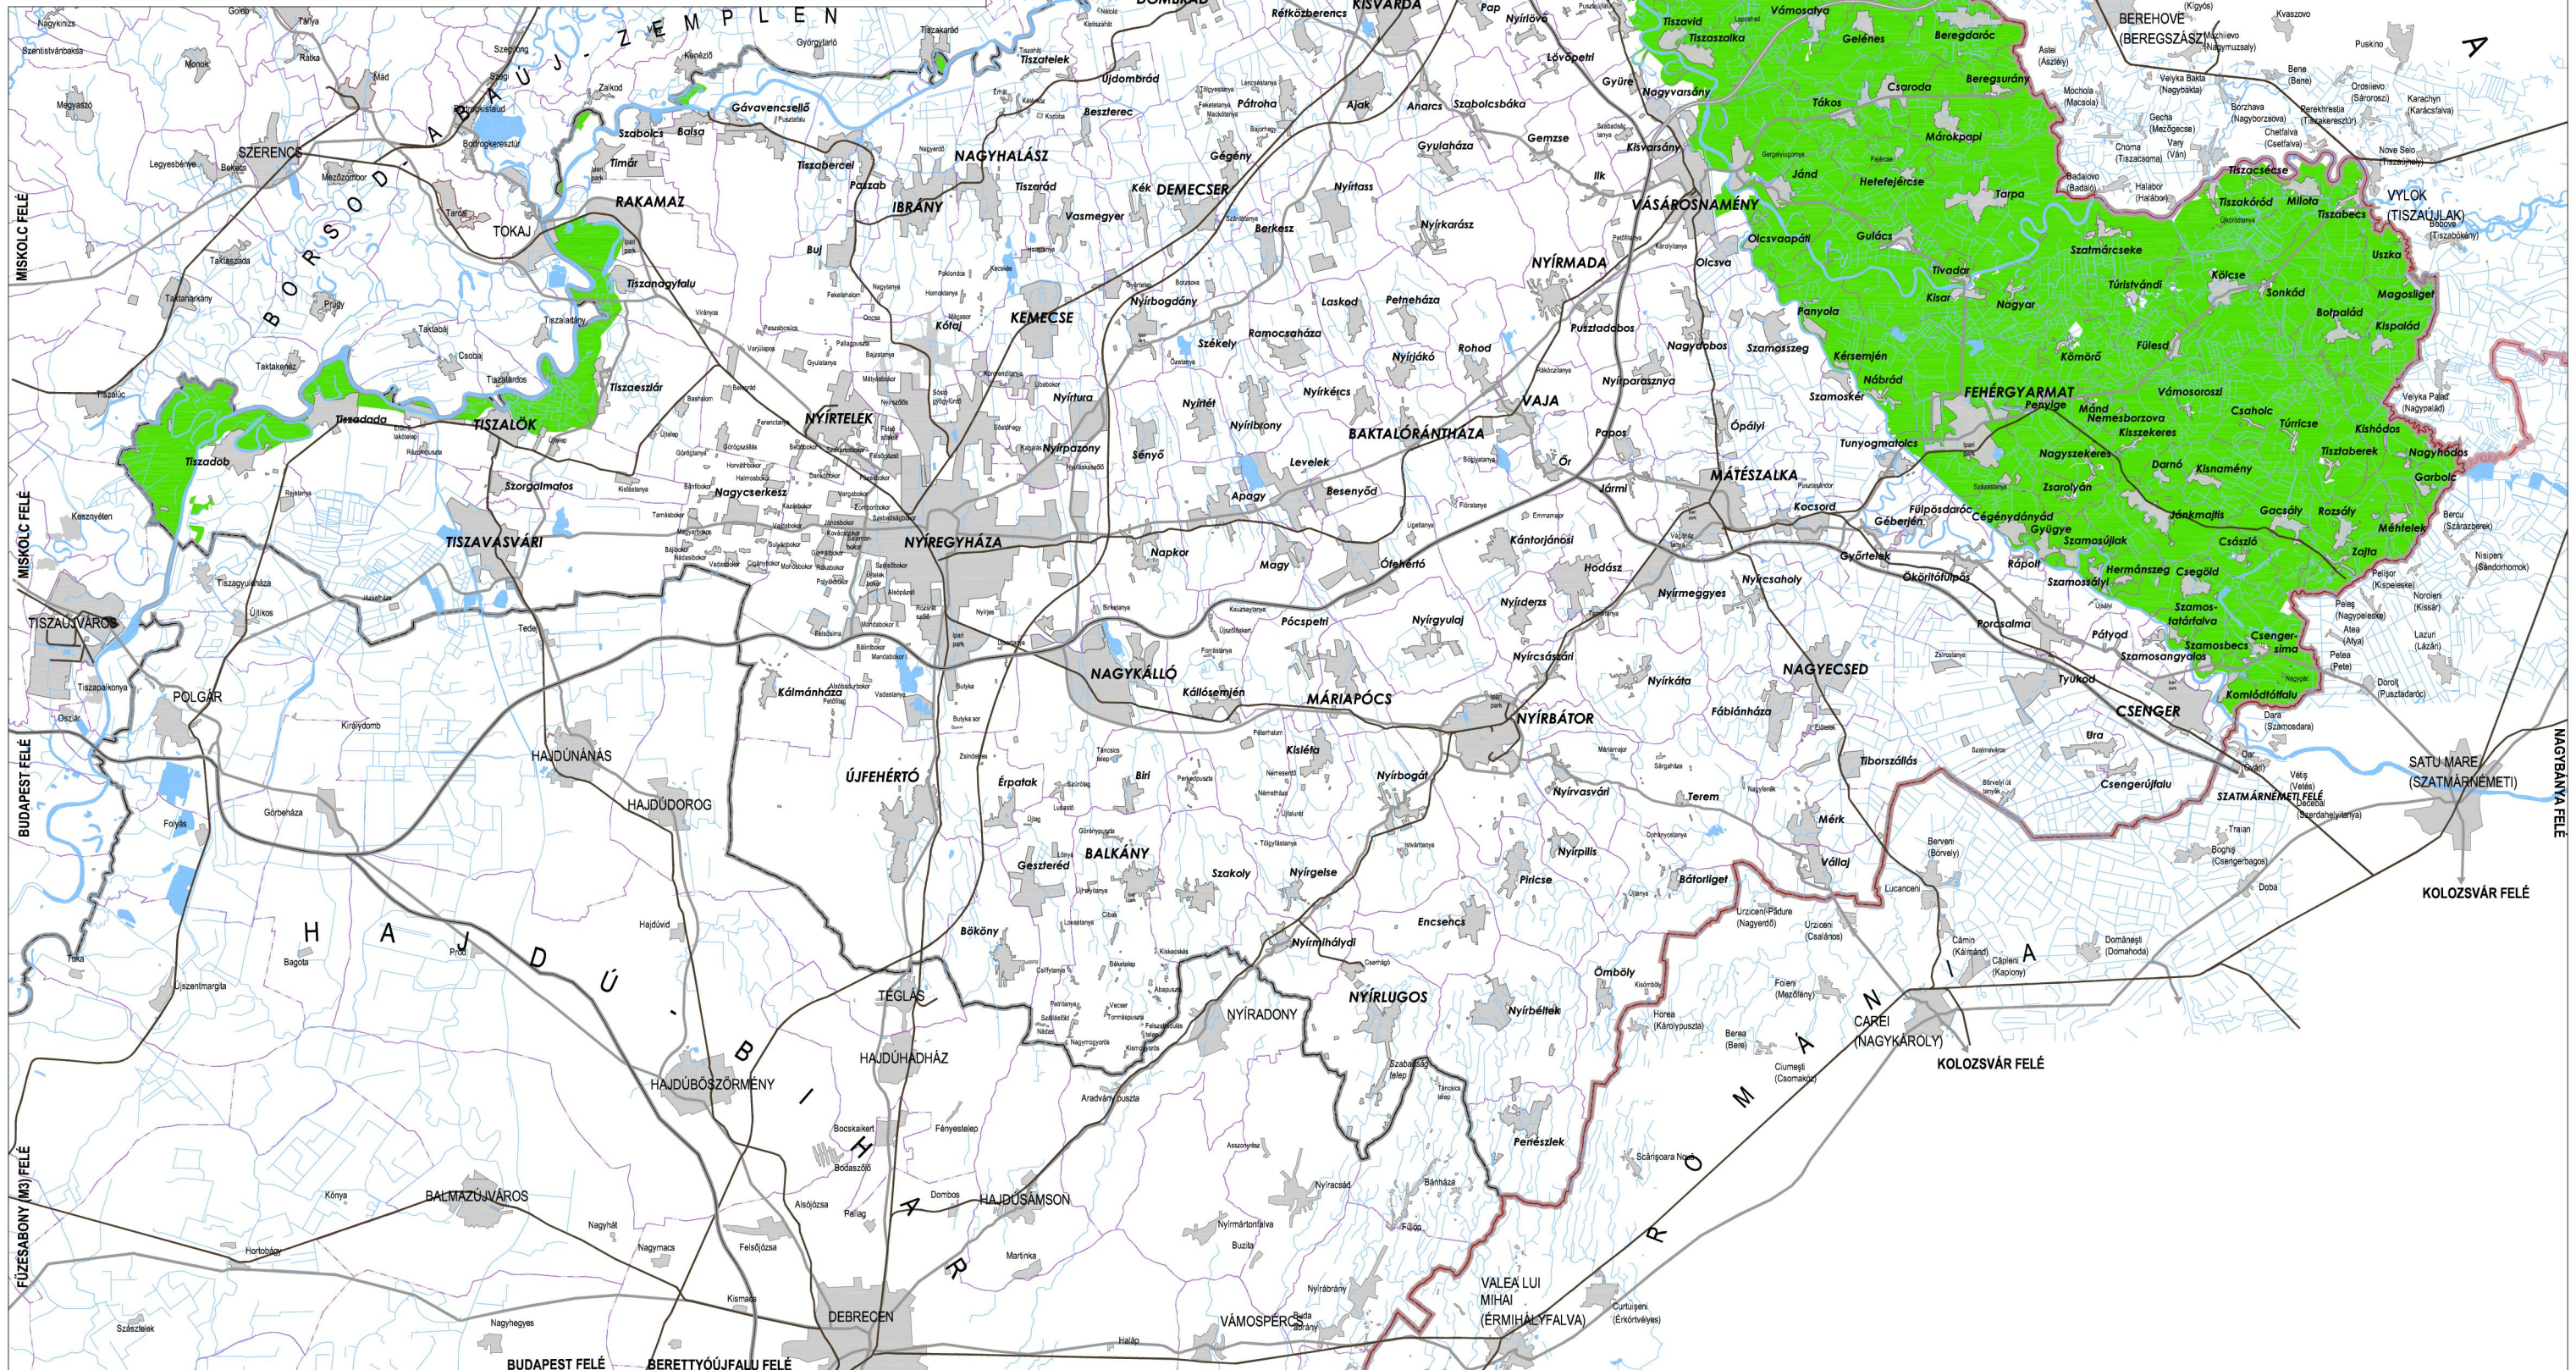


SZABOLCS-SZATMÁR-BEREG MEGYE TERÜLETRENDEZÉSI TERVE	
MEGBÍZÓ SZABOLCS-SZATMÁR-BEREG MEGYEI ÖNKORMÁNYZAT Seszták Oszkár, a megyei közgyűlés elnöke Mészáros János, mb. megyei főépítész Dályai Józsefné, területfejlesztési és területrendezési referens	NATÚRPARKI KOMPLEX TÁJGAZDÁLKODÁS TÉRSÉGE - 2. melléklet 7. pontja a 147/2011. (XI. 30.) önkormányzati határozathoz -
	SZABÁLYOZÁSI ELEMEK Szatmár - Beregi Natúrpark települései (1.) Bátorliget és térsége tervezett Natúrpark települései [1. Forrás : A Szatmár - Beregi Natúrpark szakmai dokumentációja http://www.szatmarbereg.hu/]
FELELŐS TERVEZŐK Koszorú Lajos, Város-Teampannon Kft. TR 01-1346 Lázár Tibor, Környezetterv Kft. TR 01-5041 TERVEZŐK Lázár Tibor, Környezetterv Kft. TR 01-5041	ALAPTÉRKÉPI JELEK Települési terület Gyorsforgalmi út Főút Vasútvonal Országhatár / Megyehatár Települési közigazgatási határ Vízfelületek, vízfolyások
Generáltervező: Város-Teampannon Kft. Tervező: Környezetterv Kft., FÖMTERV ZRT.	

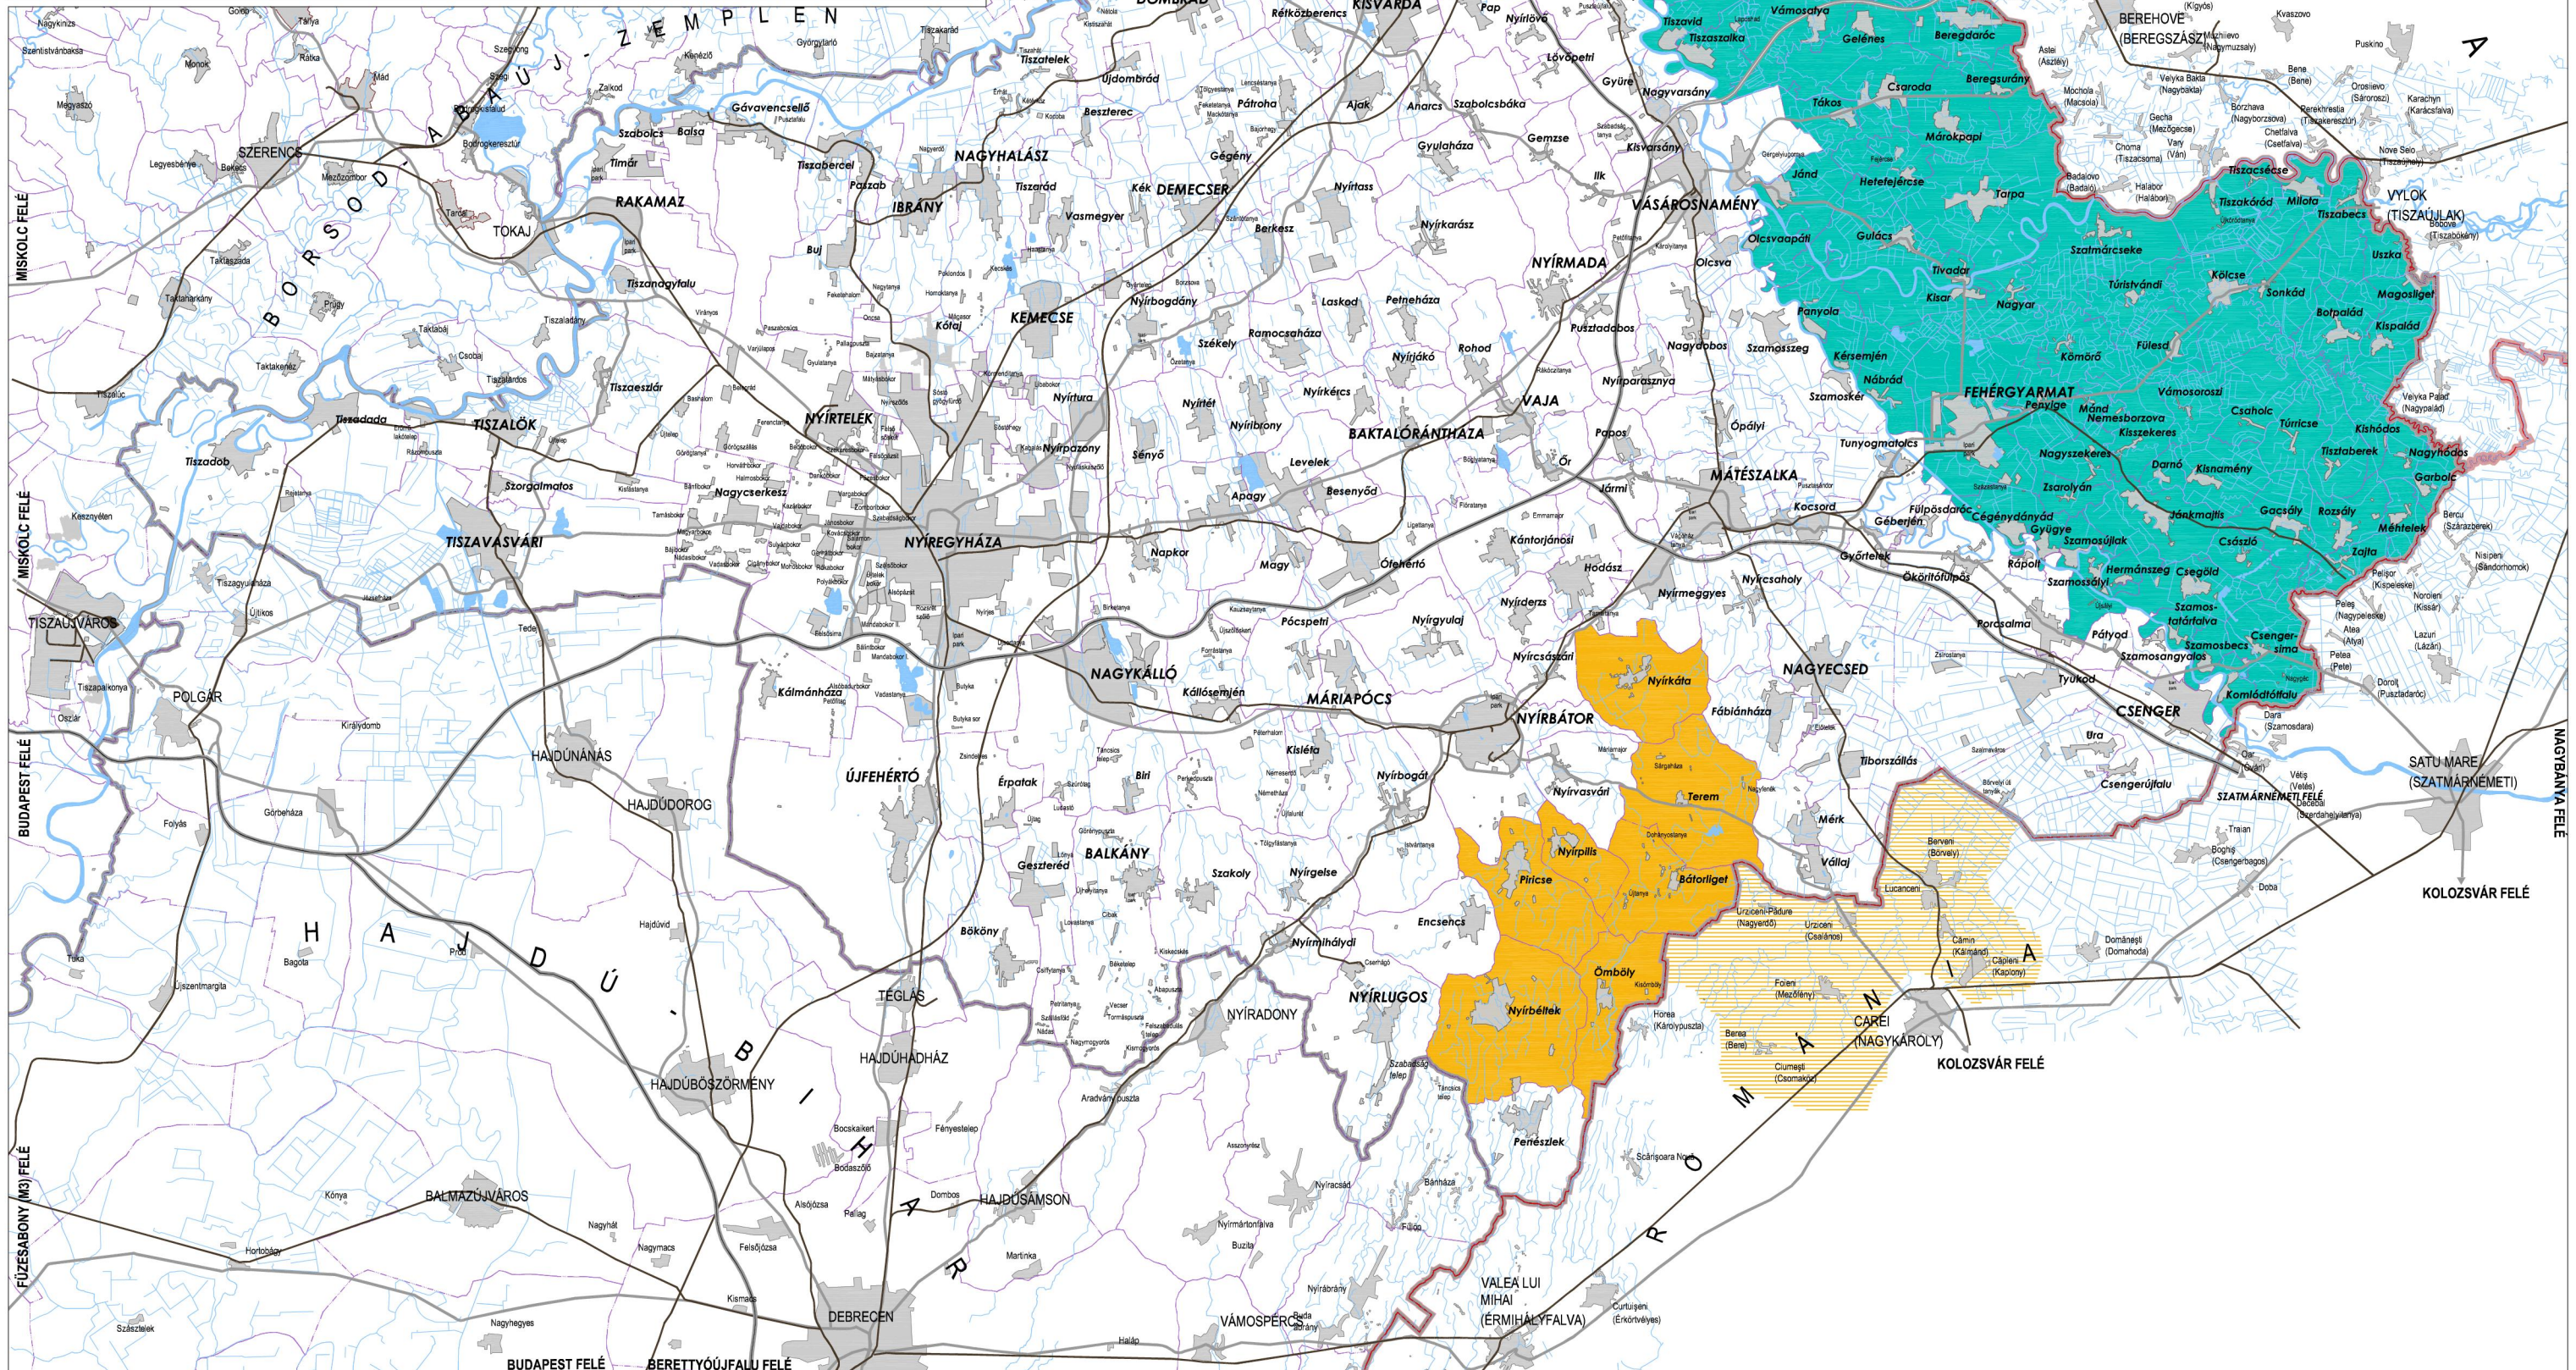


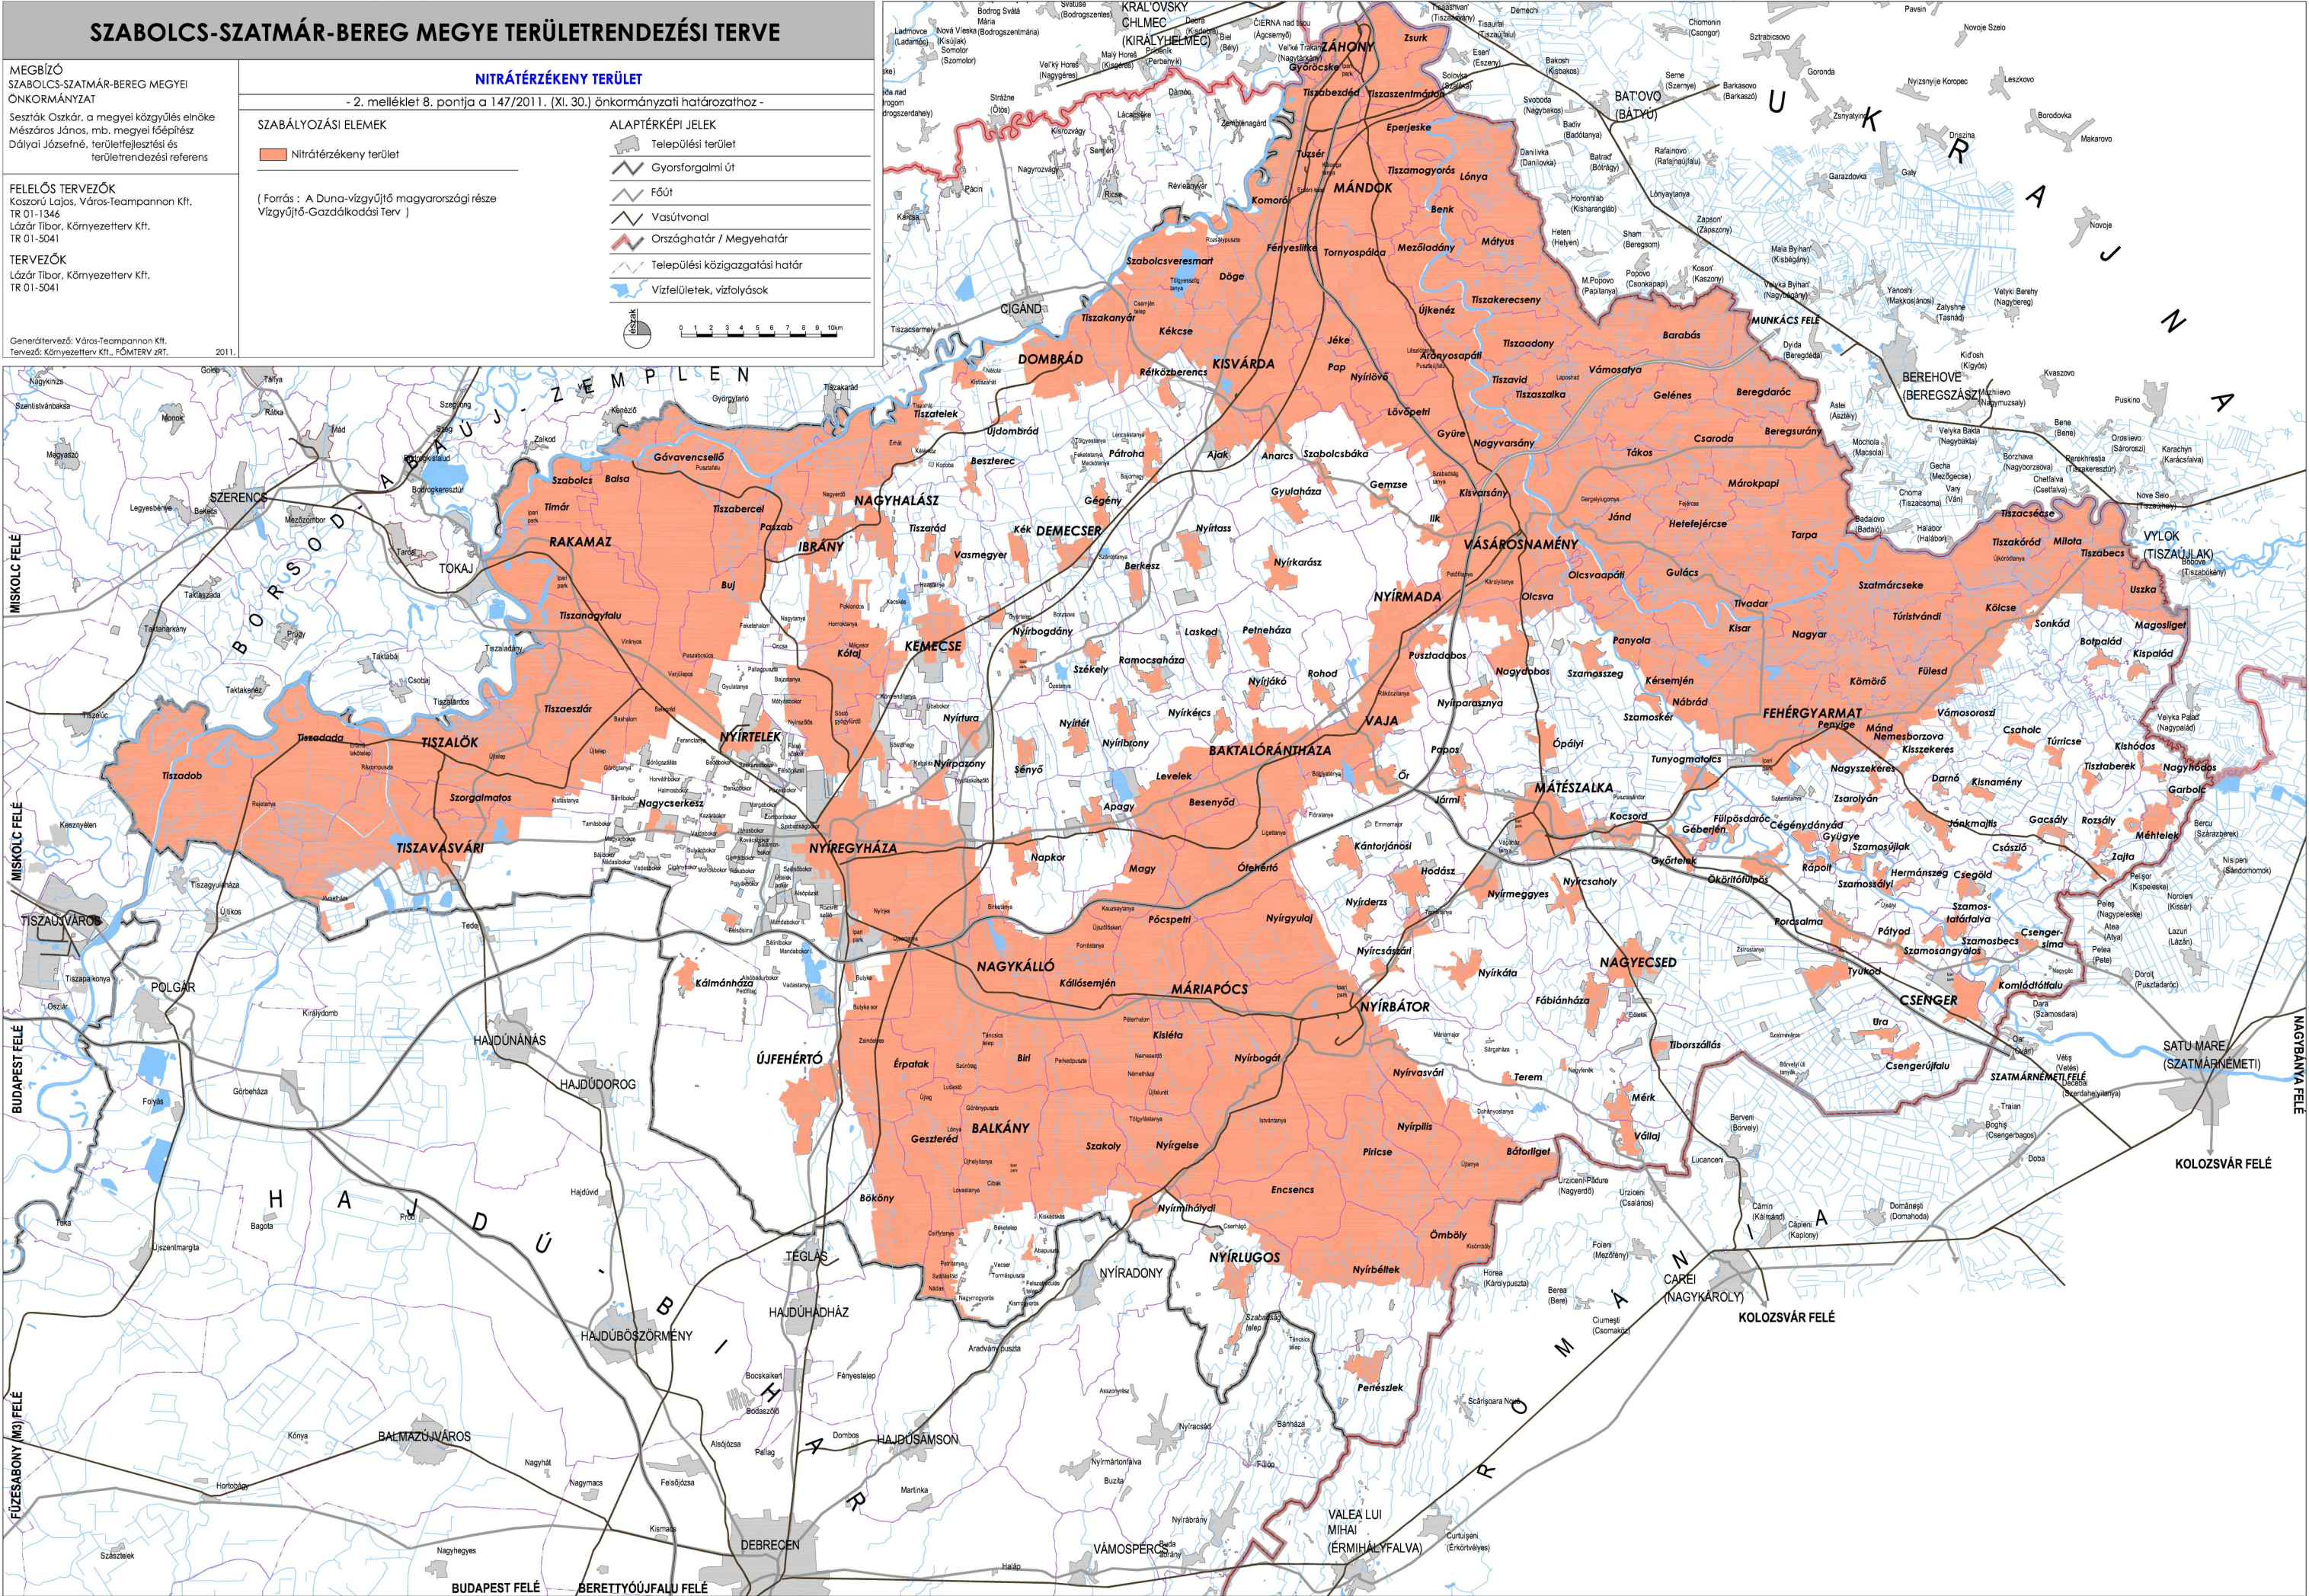

SZABOLCS-SZATMÁR-BEREG MEGYE TERÜLETRENDEZÉSI TERVE	
MEGBÍZÓ SZABOLCS-SZATMÁR-BEREG MEGYEI ÖNKORMÁNYZAT Seszták Oszkár, a megyei közgyűlés elnöke Mészáros János, mb. megyei főépítész Dályai Józsefné, területfejlesztési és területrendezési referens	TÉRSÉGI JELENTŐSÉGŰ ÁRUTERMELŐ MEZŐGAZDASÁG TERÜLETE - 2. melléklet 9. pontja a 147/2011. (XI. 30.) önkormányzati határozathoz -
	SZABÁLYOZÁSI ELEMEK Térségi jelentőségű árutermelő mezőgazdaság területe (Forrás : Agrotopográfiai térkép) Kiváló termőhelyi adottságú szántóterület az OTTf szerint (Forrás : OTTf)
FELELŐS TERVEZŐK Kosztov Lajos, Város-Teampannon Kft. TR 01-1346 Lázár Tibor, Környezetterv Kft. TR 01-5041 TERVEZŐK Szántó Katalin, Város-Teampannon Kft. TR 01-2054 Tábori Anikó, Város-Teampannon Kft. TR 01-0402	Generáltervező: Város-Teampannon Kft. Tervező: Környezetterv Kft., FÖMTERV ZRT. 2011.

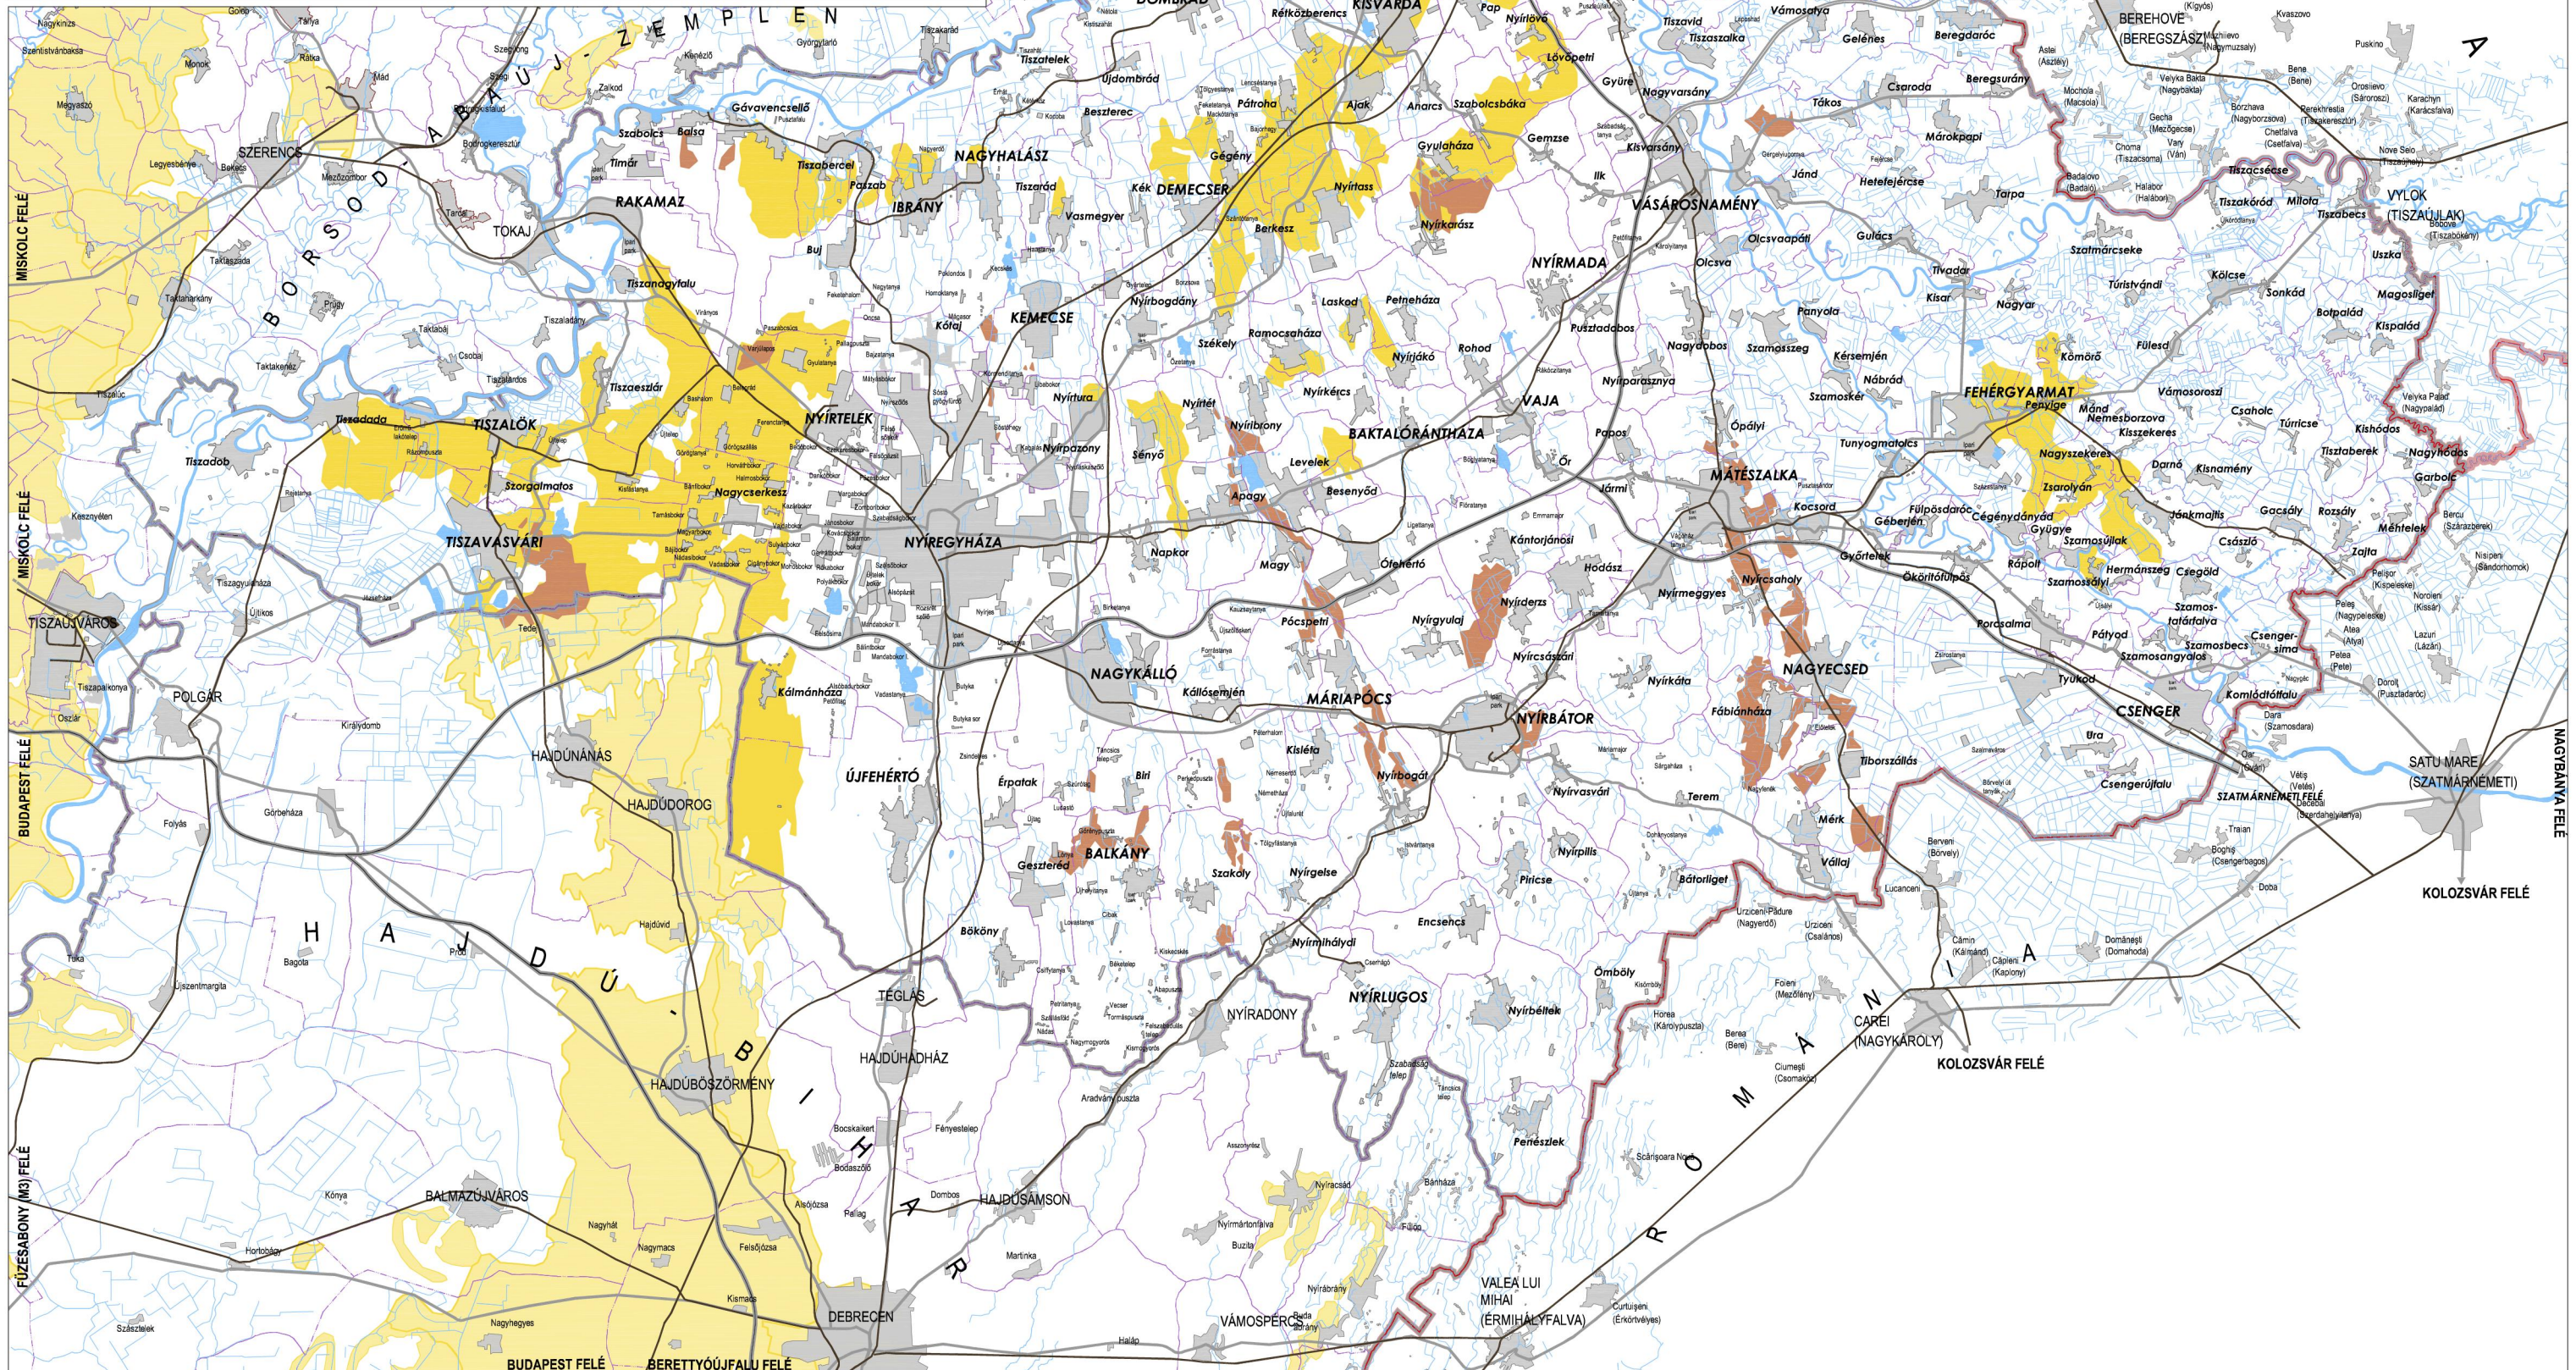

SZABOLCS-SZATMÁR-BEREG MEGYE TERÜLETRENDEZÉSI TERVE	
MEGBÍZÓ SZABOLCS-SZATMÁR-BEREG MEGYEI ÖNKORMÁNYZAT Seszták Oszkár, a megyei közgyűlés elnöke Mészáros János, mb. megyei főépítész Dályai Józsefné, területfejlesztési és területrendezési referens	ORSZÁGOS GYÜMÖLCSTERMŐHELY KATASZTER ÁLTAL ÉRINTETT TELEPÜLÉS - 2. melléklet 10. pontja a 147/2011. (XI. 30.) önkormányzati határozathoz -
	SZABÁLYOZÁSI ELEMÉK Országos gyümölcsstermőhely kataszter által érintett település (Forrás: Érdi Gyümölcs- és Dísznövénytermesztési Kutató Fejlesztő Nonprofit Kft. használatára.)
FELELŐS TERVEZŐK Koszori Lajos, Város-Teampannon Kft. TR 01-1346 Lázár Tibor, Környezetterv Kft. TR 01-5041 TERVEZŐK Lázár Tibor, Környezetterv Kft. TR 01-5041	Generáltervező: Város-Teampannon Kft. Tervező: Környezetterv Kft., FÖMTERV ZRT. 2011.

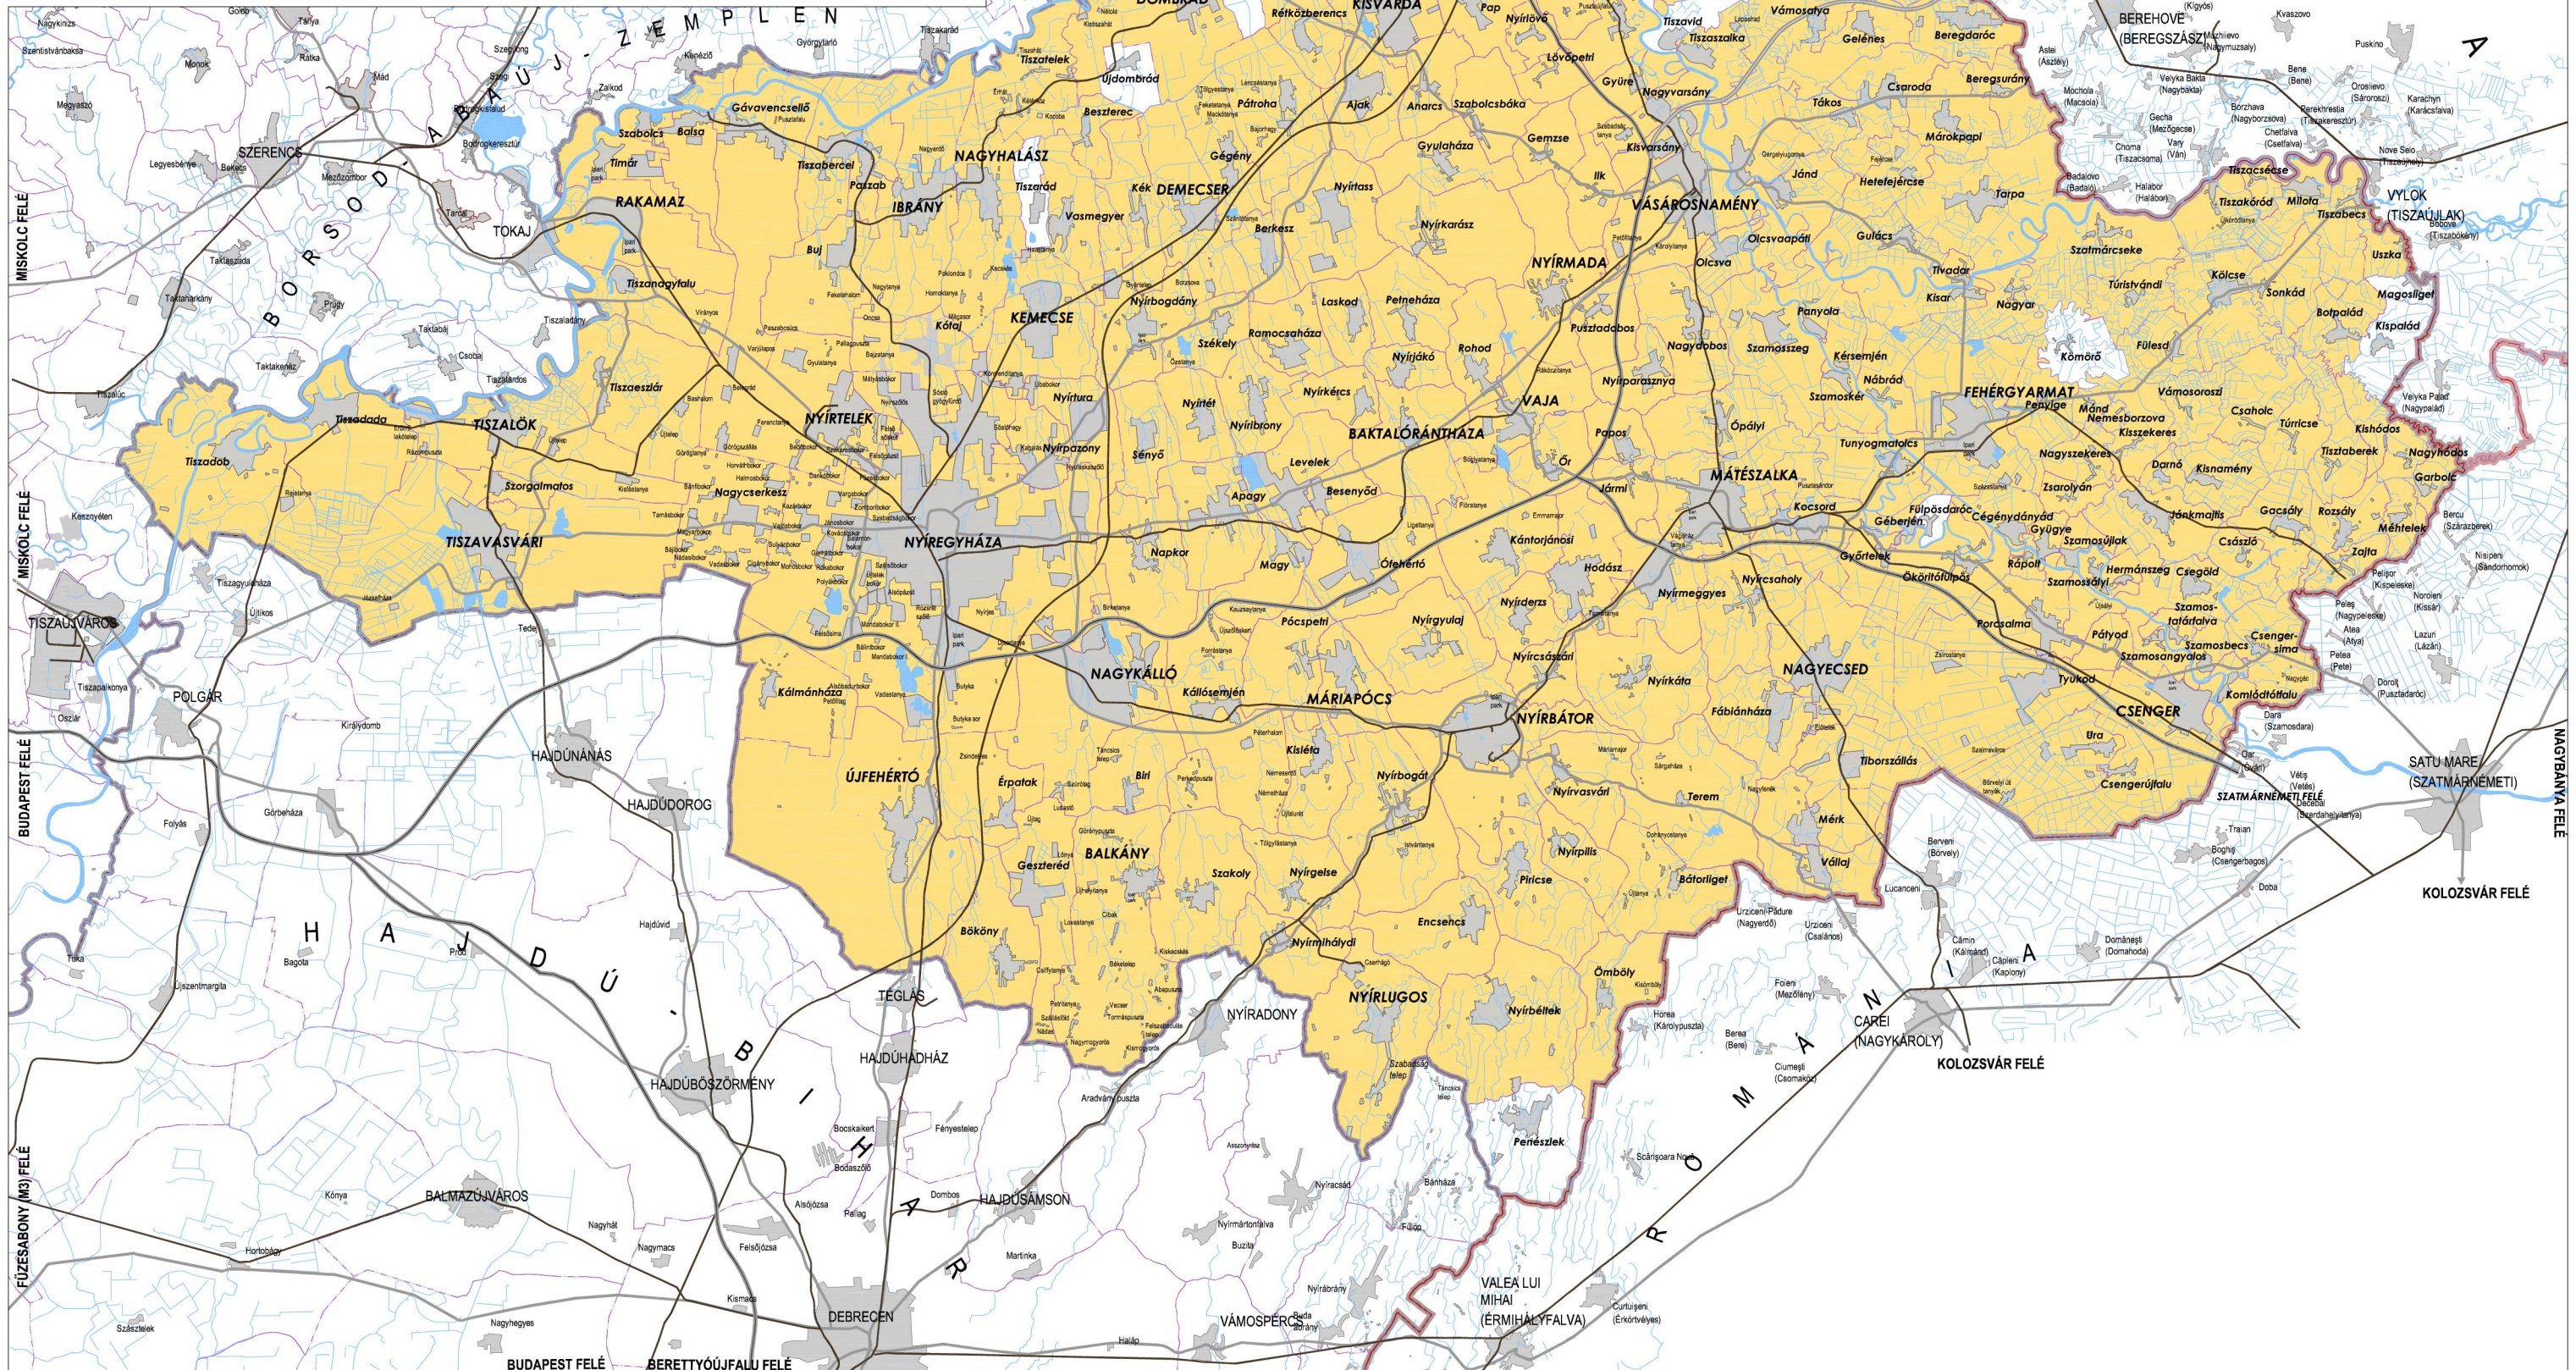

SZABOLCS-SZATMÁR-BEREG MEGYE TERÜLETRENDEZÉSI TERVE	
MEGBÍZÓ SZABOLCS-SZATMÁR-BEREG MEGYEI ÖNKORMÁNYZAT Seszták Oszkár, a megyei közgyűlés elnöke Mészáros János, mb. megyei főépítész Dályai Józsefné, területfejlesztési és területrendezési referens	SZÉLERŐMŰ ELHelyEZÉSÉHEZ VIZSGÁLAT ALÁ VONHATÓ TERÜLET - 2. melléklet 11. pontja a 147/2011. (XI. 30.) önkormányzati határozathoz -
	SZABÁLYOZÁSI ELEMEK Szélerőmű elhelyezéséhez vizsgálat alá vonható terület Szélerőmű telepítésére nem javasolt terület
FELELŐS TERVEZŐK Koszorú Lajos, Város-Teampannon Kft. TR 01-1346 Lázár Tibor, Környezetterv Kft. TR 01-5041 TERVEZŐK Lázár Tibor, Környezetterv Kft. TR 01-5041	Generáltervező: Város-Teampannon Kft. Tervező: Környezetterv Kft., FÖMTERV ZRT. 2011.

